


Le site archéologique de la « Häerdcheslay »

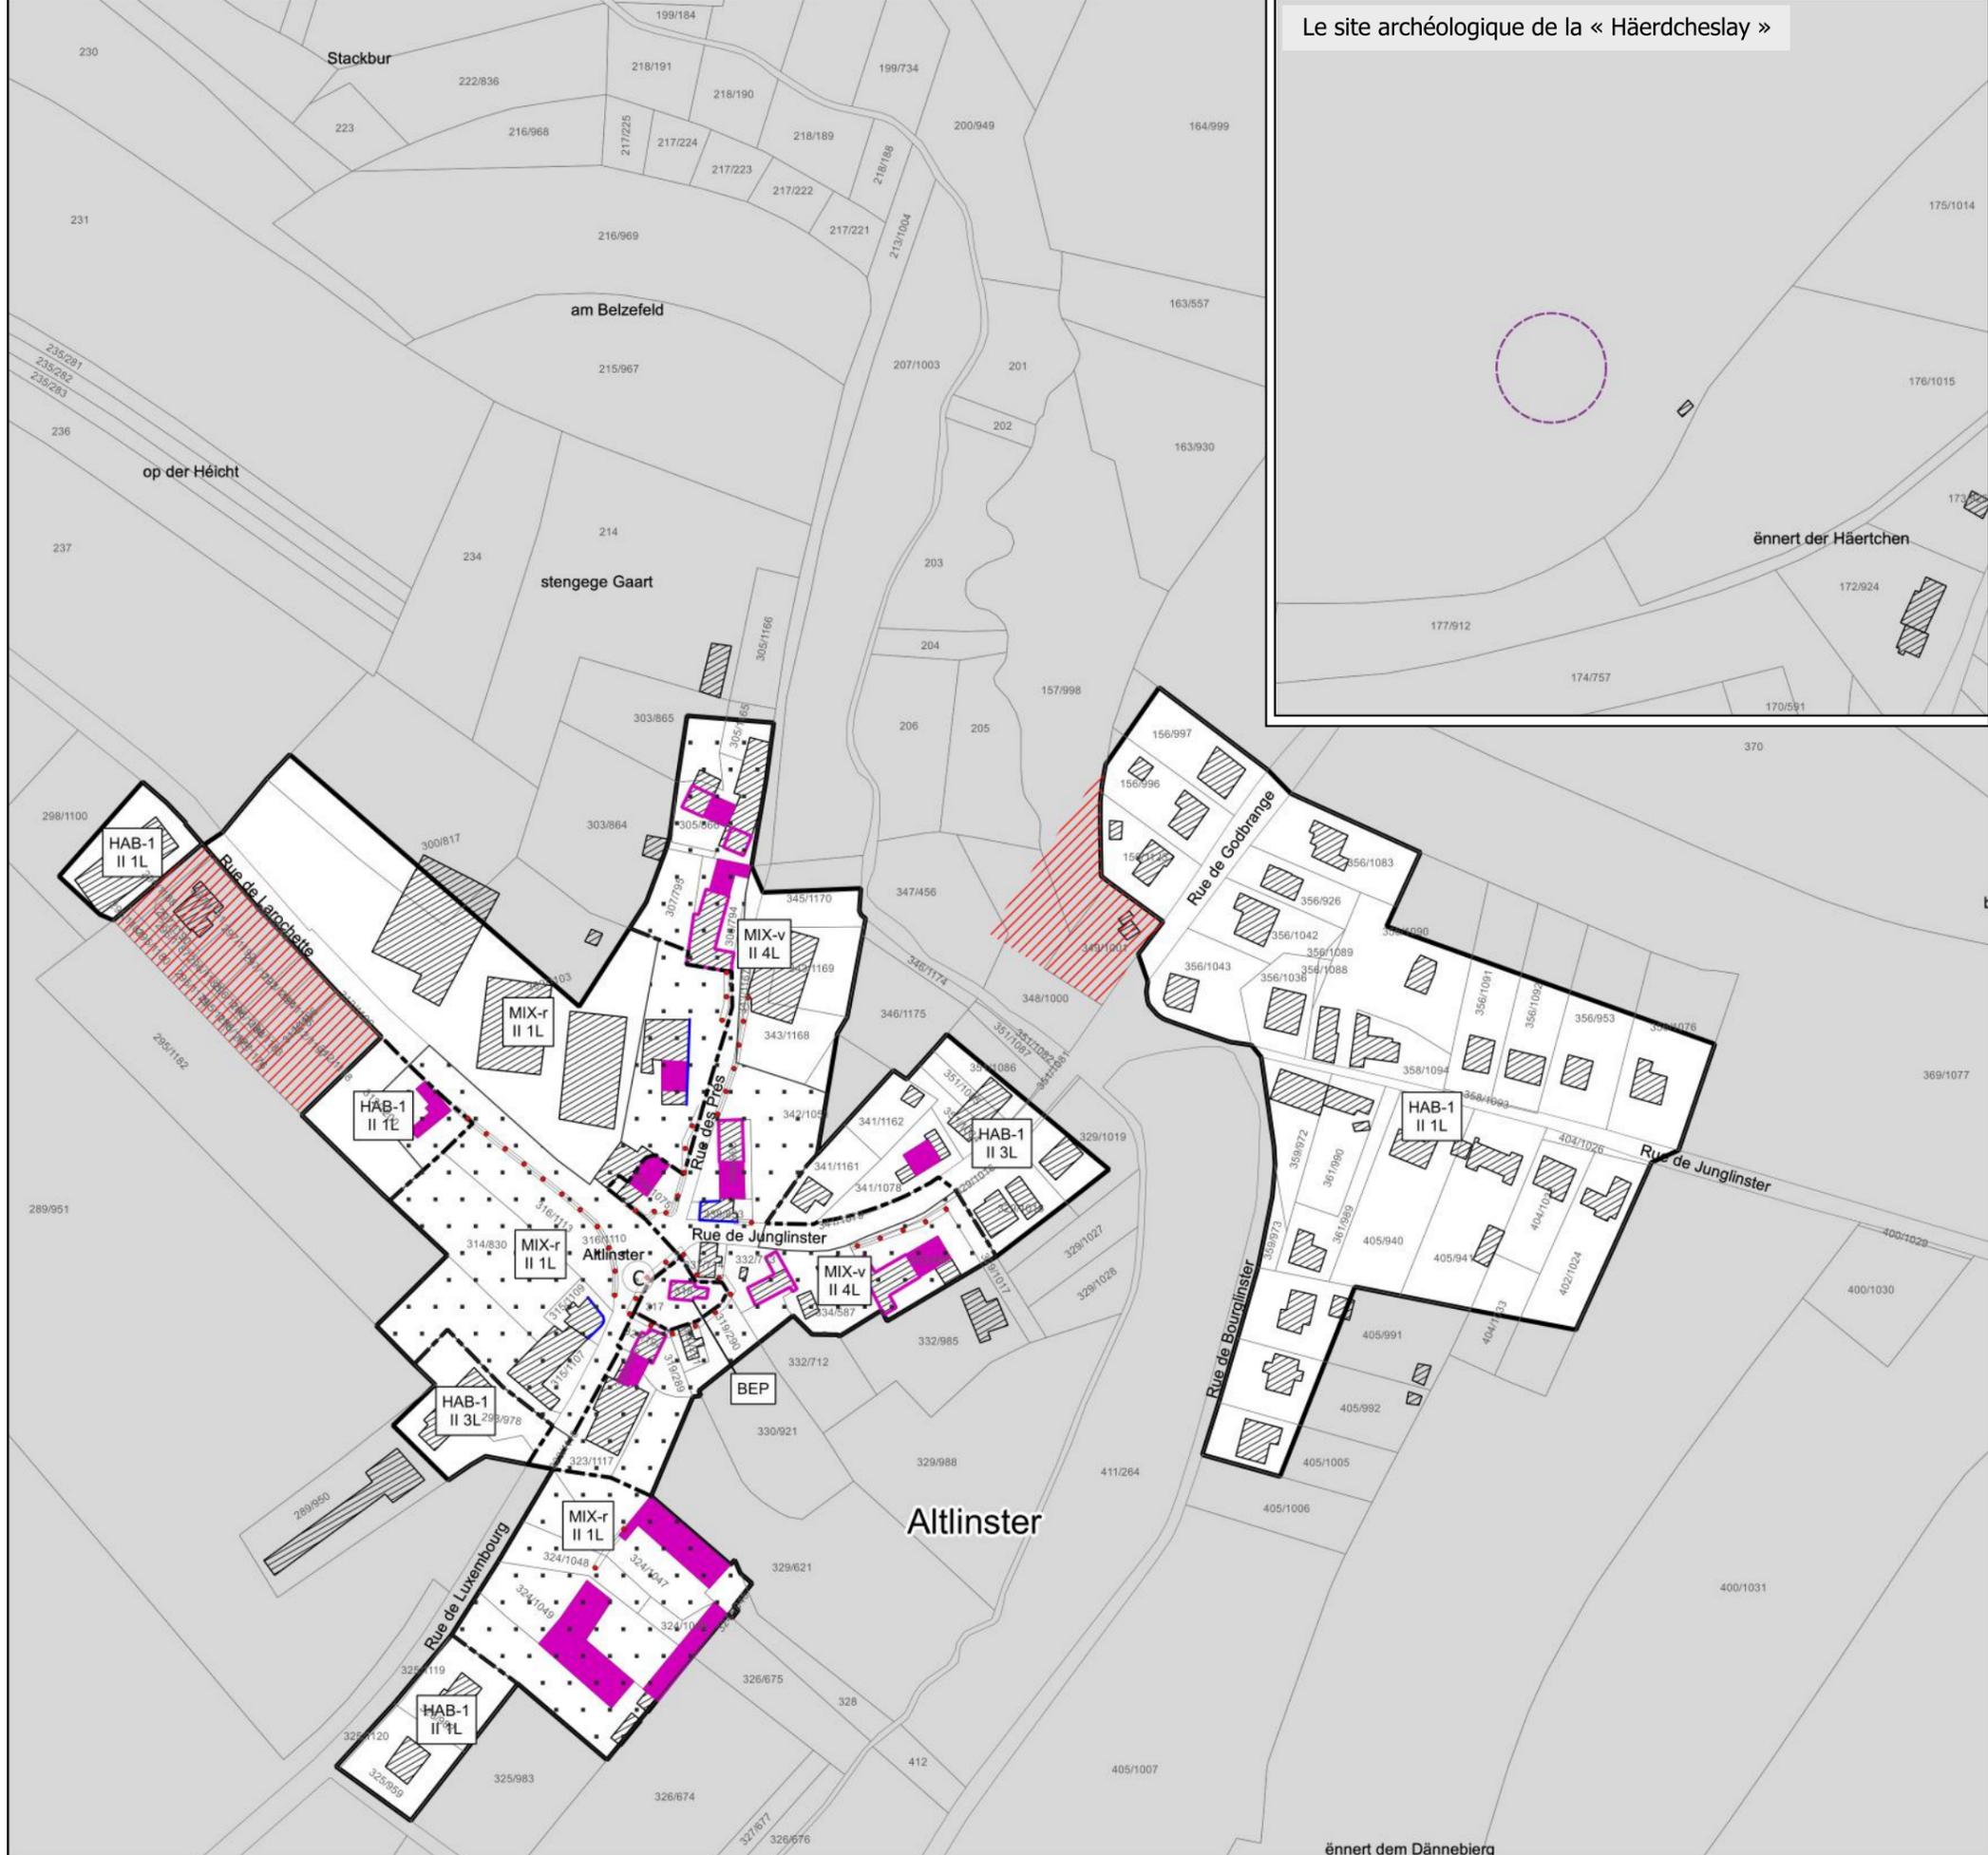

- Légende du plan d'aménagement particulier "quartier existant"**
- Délimitation du PAP et des zones du PAG**
- délimitation du PAP
 - - - délimitation des différentes zones du PAG
 - délimitation de la densité dans les différentes zones
- Nombre de niveaux et de logements par immeuble**
- I, II, III, ... nombre de niveaux pleins
 - L1, L4, L6, ... nombre de logements
- Éléments à sauvegarder**
- muret à conserver
- Secteur et éléments protégés d'intérêt communal - à titre indicatif:**
- Ⓢ secteur protégé d'intérêt communal de type „environnement construit“
 - construction à conserver
 - gabarit d'une construction existante à préserver
 - alignement d'une construction existante à préserver
 - ▲ petit patrimoine à conserver
- Zones ou espaces définis en exécution de dispositions spécifiques – à titre indicatif :**
- à la protection des sites et monuments nationaux
- Fond de plan**
- parcellaire (PCN 2017)
 - ▨ constructions existantes (PCN 2017)
 - ▨ zone soumise à un PAP "nouveau quartier" (à titre indicatif)
 - ▨ zone d'aménagement différé (à titre indicatif)
 - - - sections cadastrales
 - limite communale

VERSION JANVIER 2018 VOTÉE PAR LE CONSEIL COMMUNAL

INDICE	DATE	COMMENTAIRES
A	26.01.2018	MODIFICATIONS SELON RECLAMATIONS ET AVIS DE LA CE
B	04.03.2024	VERSION COORDONNEE SUITE A LA MODIFICATION "PATRIMOINE COMMUNAL" (07)

MAÎTRE DE L'OUVRAGE
Commune de Junglinster

PROJET
Plan d'aménagement particulier "quartier existant"

PLAN
Localité de Altlinster - version coordonnée

BUREAU D'ÉTUDES
zimplan s.à r.l.
Urbanisme & Aménagement du Territoire

4, rue Albert Simon
L-5315 Contern
Tél.: (+352) 26 390 - 1
info@zimplan.lu

DESSINÉ PAR	VKS	FORMAT	DIN-A3 (420 x 297 mm)
VÉRIFIÉ PAR	CRH	ÉCHELLE	1/2.500
DATE	03.01.2018	0 50 100 m	
FICHER	P:\LP-SC\2014\20140530-ZP_PAP_QE_Junglinster\G_Version coordonnée		
PLAN N°	20140532-ZP_JUNG_PAP_QE_01_Altlinster_b		
FOND DE PLAN	© ORIGINE CADASTRE: DROITS RÉSERVÉS À L'ÉTAT DU GRAND DUCHÉ DE LUXEMBOURG - COPIE ET RÉPRODUCTION INTERDITES		

