



PAP-QE - situation existante

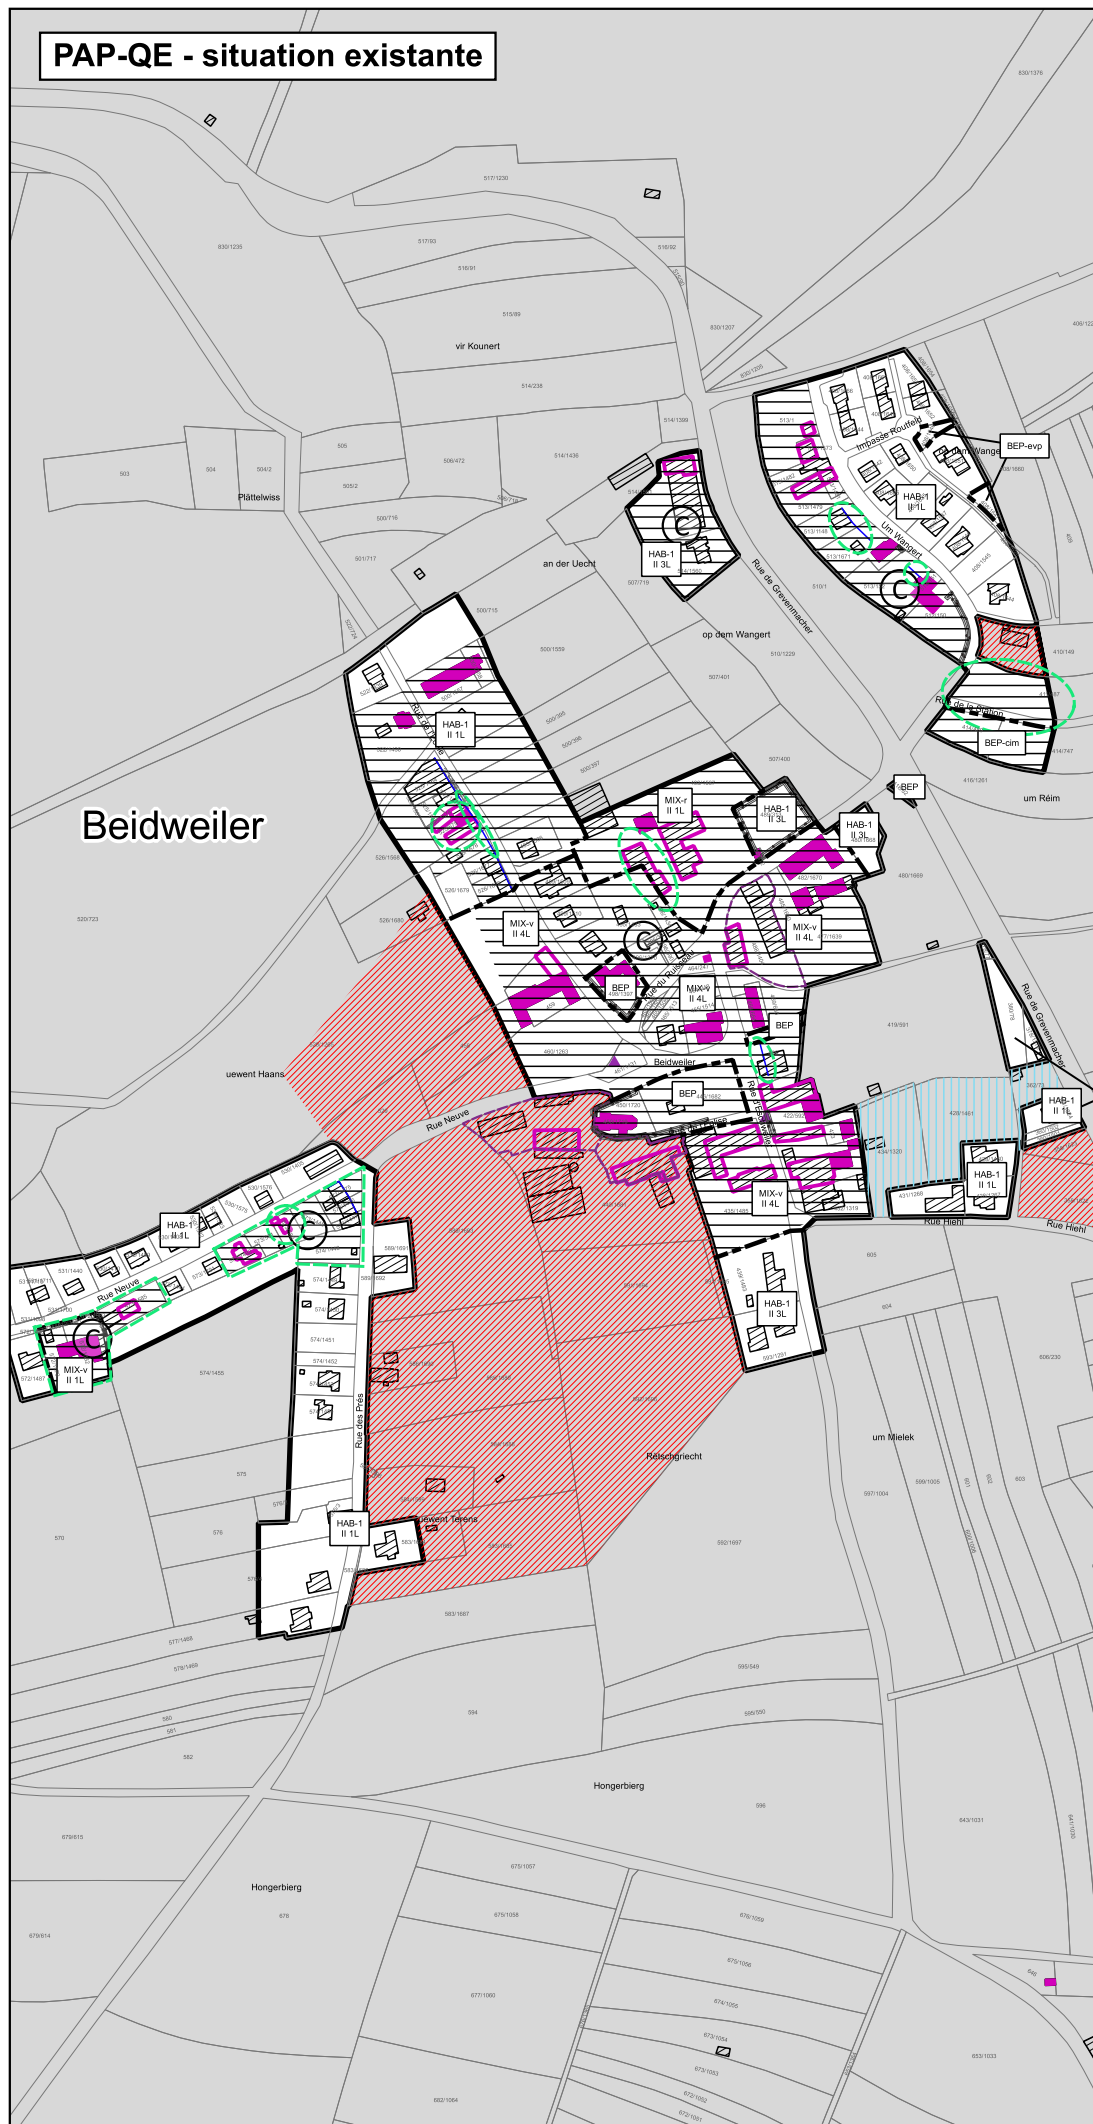

PAP-QE - situation projetée

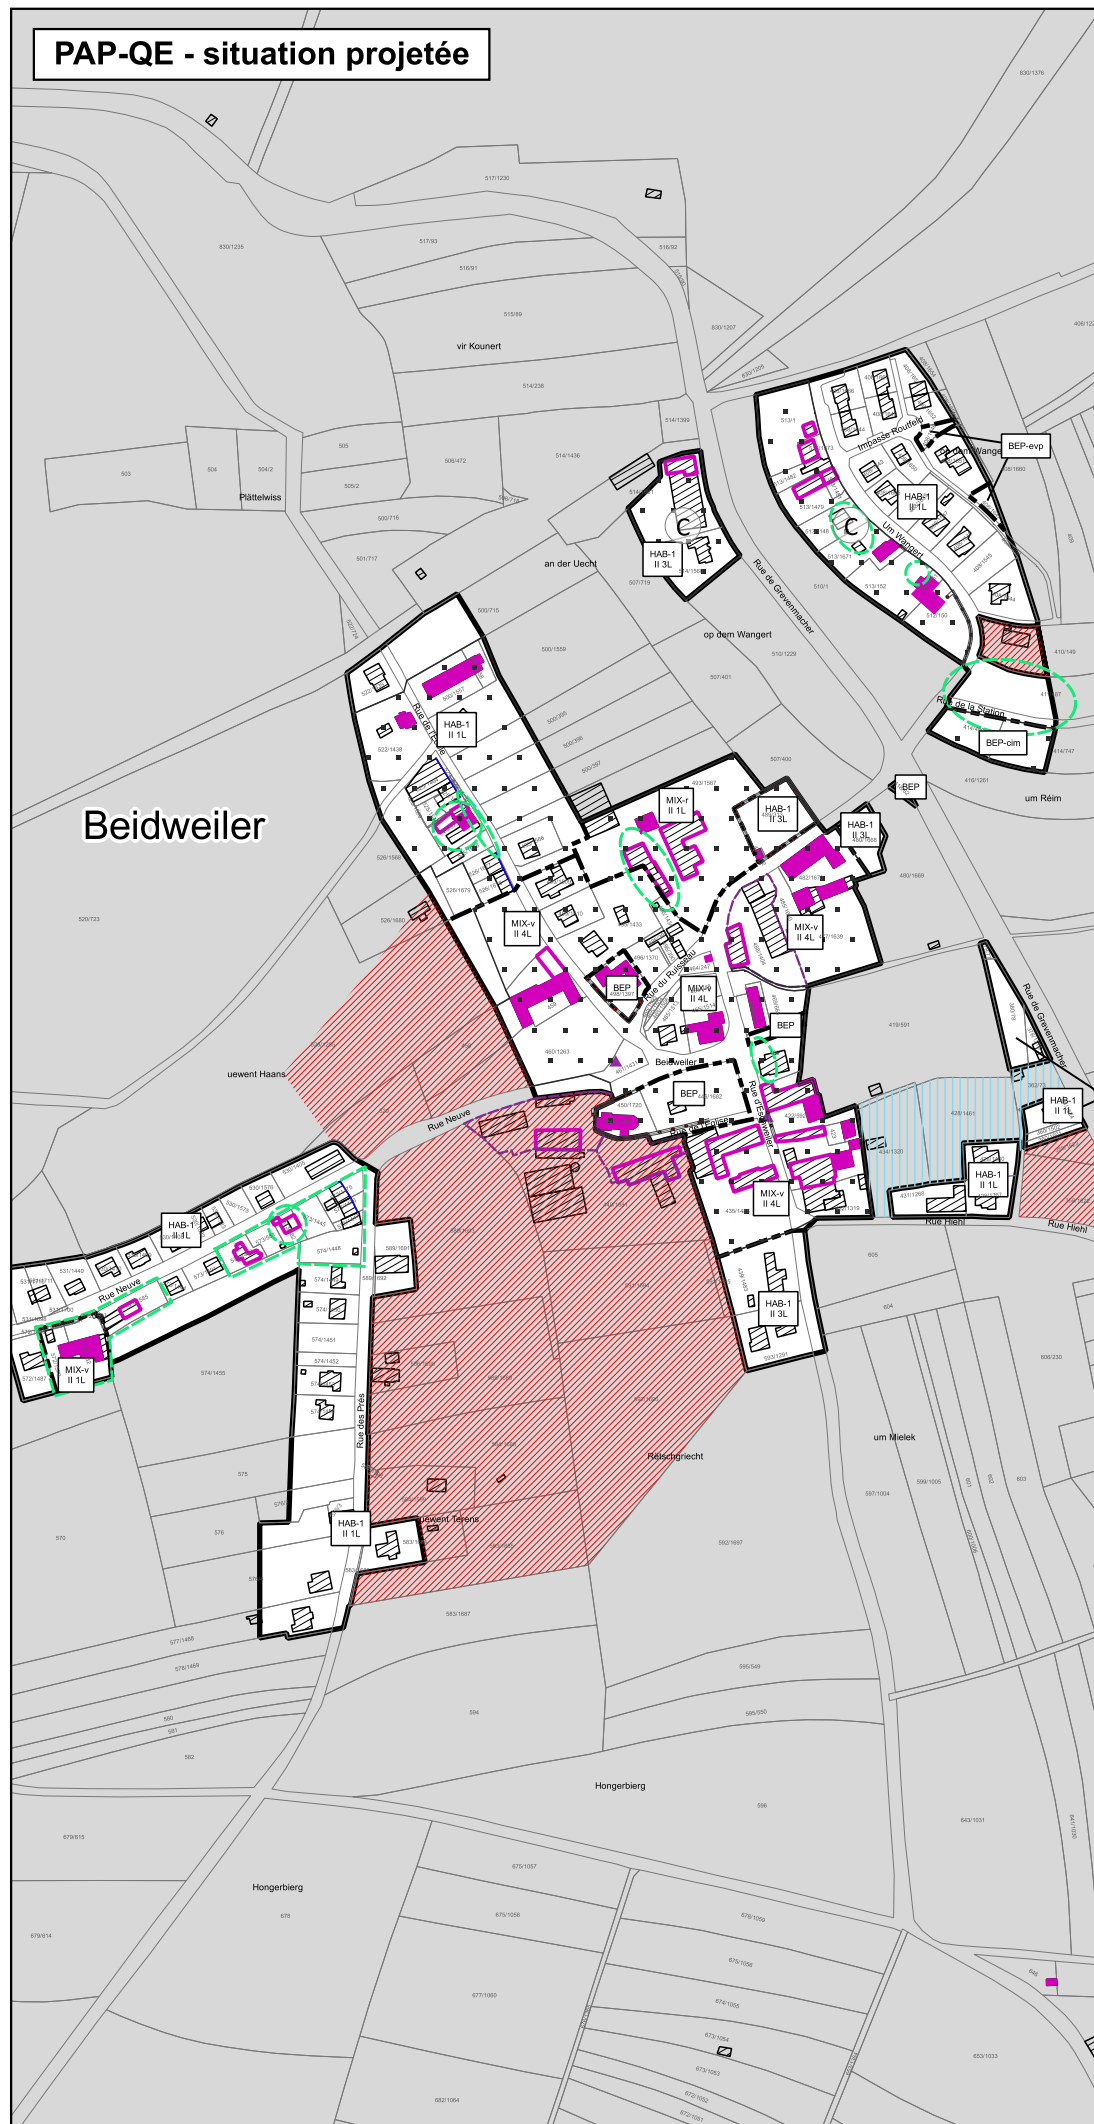

Légende du plan d'aménagement particulier

"quartier existant"

- délimitation de la modification
- délimitation du PAP
- délimitation des différentes zones du PAG
- délimitation de la densité dans les différentes zones

Nombre de niveaux et de logements par immeuble

- I, II, III, ... nombre de niveaux pleins
- L1, L4, L6, ... nombre de logements

Servitudes

- servitude de type urbanistique - type "environnement construit"

Éléments à sauvegarder

- muret à conserver

Secteur et éléments protégés d'intérêt communal - à titre indicatif:

- secteur protégé de type "environnement construit"
- construction à conserver
- gabarit d'une construction existante à préserver
- alignement d'une construction existante à préserver
- petit patrimoine à conserver

Zones ou espaces définis en exécution de dispositions spécifiques – à titre indicatif :

- à la protection des sites et monuments nationaux

Fond de plan

- parcellaire (PCN 2017)
- constructions existantes (PCN 2017)
- zone soumise à un PAP "nouveau quartier" (à titre indicatif)
- zone d'aménagement différé (à titre indicatif)
- sections cadastrales
- limite communale

INDICE	DATE	COMMENTAIRES
A		
B		

MAÎTRE DE L'OUVRAGE
COMMUNE DE JUNGLINSTER

PROJET
 Modification ponctuelle du plan d'aménagement particulier - quartier existant dans le cadre de la modification du PAG « Patrimoine communal »

PLAN
 PAP-QE - situation existante et projetée - 02 Beidweiler

BUREAU D'ÉTUDES
zimplan s.à r.l.
 Urbanisme & Aménagement du Territoire

4, rue Albert Simon
 L-5315 Contern
 Tel: +352 26 390-1
 info@zimplan.lu
 www.zimplan.lu

DESSINÉ PAR	VKS	FORMAT	DIN-A3 (420 x 297 mm)
VÉRIFIÉ PAR	ABM	ÉCHELLE	1:5.000
DATE	15.11.2022		0 10 20 m
FICHER	F:\LP-SC\2020\20202390_ZP_ModPAG-PAPQE_Junglinster_Patrimoine communal\0_Plan\PDF		
PLAN N°	20202390_ZP_ModPAGQE_Junglinster_Patrimoine communal_02_Beidweiler_situation existante et projetée		
FOND DE PLAN	© ORIGINE CADASTRE; DROITS RÉSERVÉS À L'ÉTAT DU GRAND DUCHÉ DE LUXEMBOURG - COPIE ET RÉPRODUCTION INTERDITES		