



© ORIGINE FOND DE PLAN : ADMINISTRATION DU CADASTRE ET DE LA TOPOGRAPHIE - TOUTS DROITS RESERVES A L'ETAT DU GRAND-DUCHÉ DE LUXEMBOURG - COPIE ET REPRODUCTION INTERDITES - PLAN CADASTRAL NUMERISE PCF026 (2010) | BASE TOPOCARTOGRAPHIQUE DU LUXEMBOURG - BDTIC 2001_189 (1988) | PHOTOGRAPHIES AERIENNES 2007

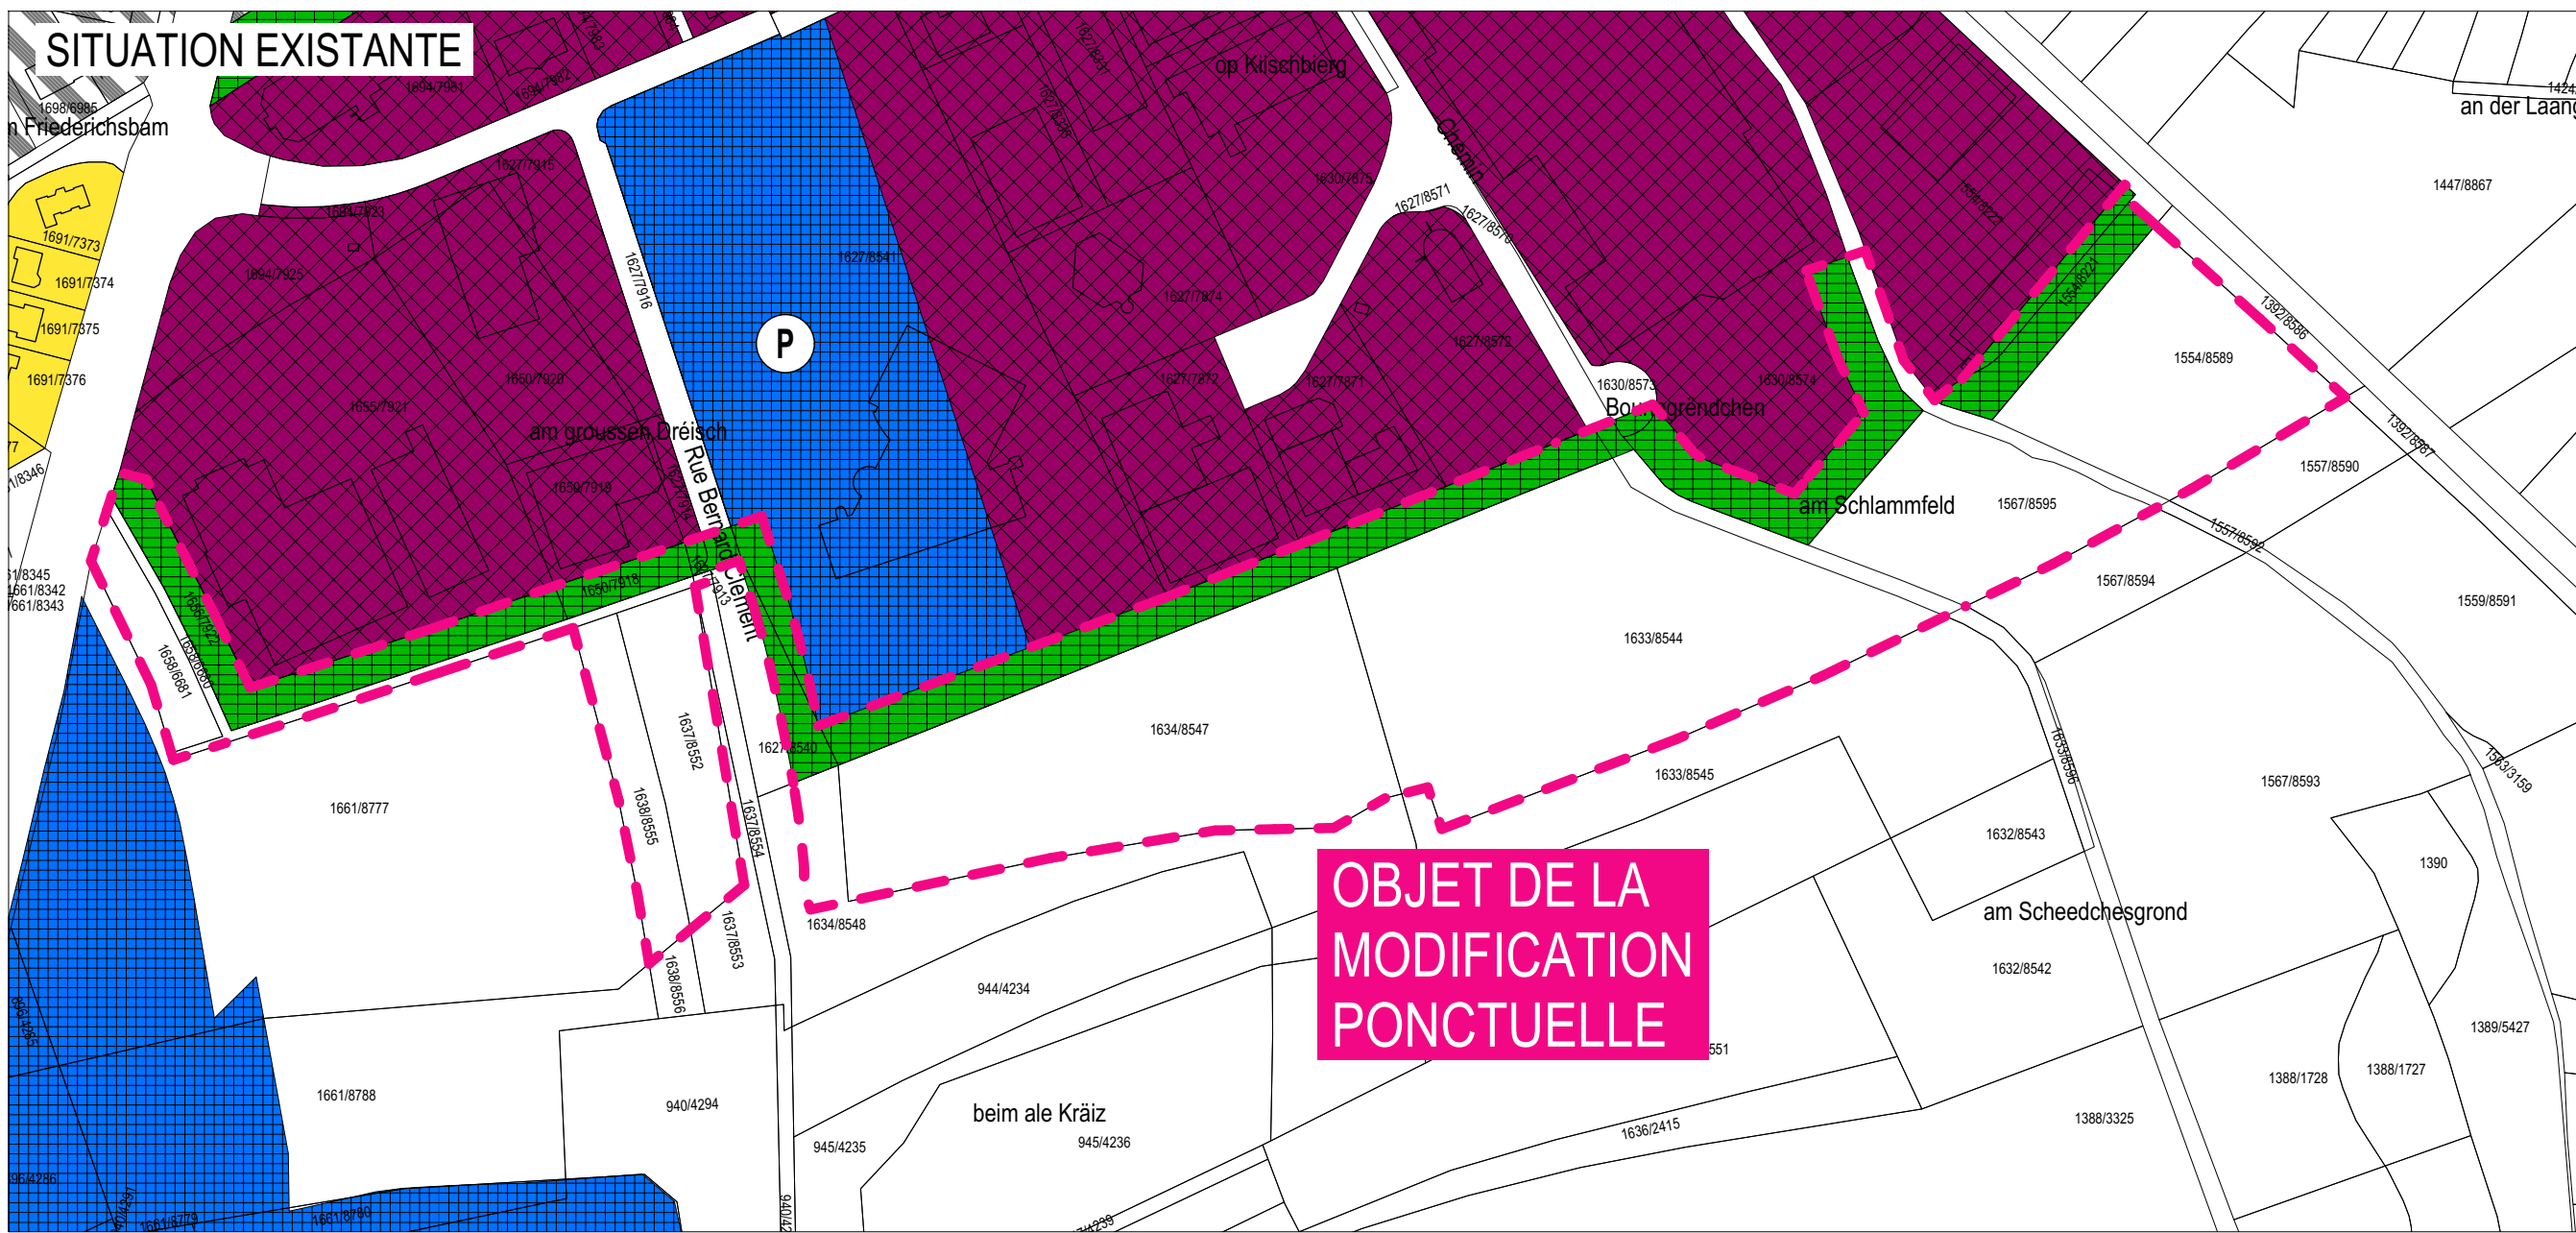

- LEGENDE**
- DONNEES CADASTRE NUMERIQUE**
 PCN - ADMINISTRATION DU CADASTRE ET DE LA TOPOGRAPHIE
 NUMERO DE REFERENCE : PCF011 - STAND 2013
- BATIMENT EXISTANT
 - LIMITE PARCELLAIRE
 - TOPONYME
- DONNEES / INFORMATIONS COMPLEMENTAIRES**
 ORTHOPHOTOS / "ORTSBEGEHUNGEN" / BD-TOPO
- BATIMENT (ORTHOPHOTOS)
 - BATIMENT ("ORTSBEGEHUNGEN")
 - BATIMENT DEMOLI ("ORTSBEGEHUNGEN")
- LES MESURES SONT A PRENDRE A PARTIR DE L'AXE DES LIGNES
- LES ZONES D'HABITATIONS**
- SECTEURS DE MOYENNE DENSITE
 - SECTEURS DE FAIBLE DENSITE
 - SITES ET MONUMENTS A PROTEGER
 - SECTEURS D'AMENAGEMENT PARTICULIER
 - SECTEURS D'AMENAGEMENT DIFFERE
- LES TERRAINS RESERVES**
- AUX EDIFICES PUBLICS
 - A LA VOIRIE
 - AUX ZONES VERTES
- LES ZONES D'ACTIVITES**
- SECTEURS D'INDUSTRIE LEGERE
- LA ZONE RURALE**
- SECTEUR AGRICOLE
- ZONES SELON REGLEMENT GRAND-DUCAL DU 28 JUILLET 2011 CONCERNANT LE CONTENU DU PLAN D'AMENAGEMENT GENERAL D'UNE COMMUNE**
- COM** ZONE COMMERCIALE (art.17)
 - ECO-c1** ZONE D'ACTIVITES ECONOMIQUES COMMUNALE (art.17)
- ZONES SUPERPOSEES**
- ZONE DE SERVITUDE "URBANISATION" NON AEDIFICANDI (art. 31)
 - ZONE DE SERVITUDE "URBANISATION" COURS D'EAU (art. 31)
- DÉLIMITATION DU DEGRÉ D'UTILISATION DU SOL

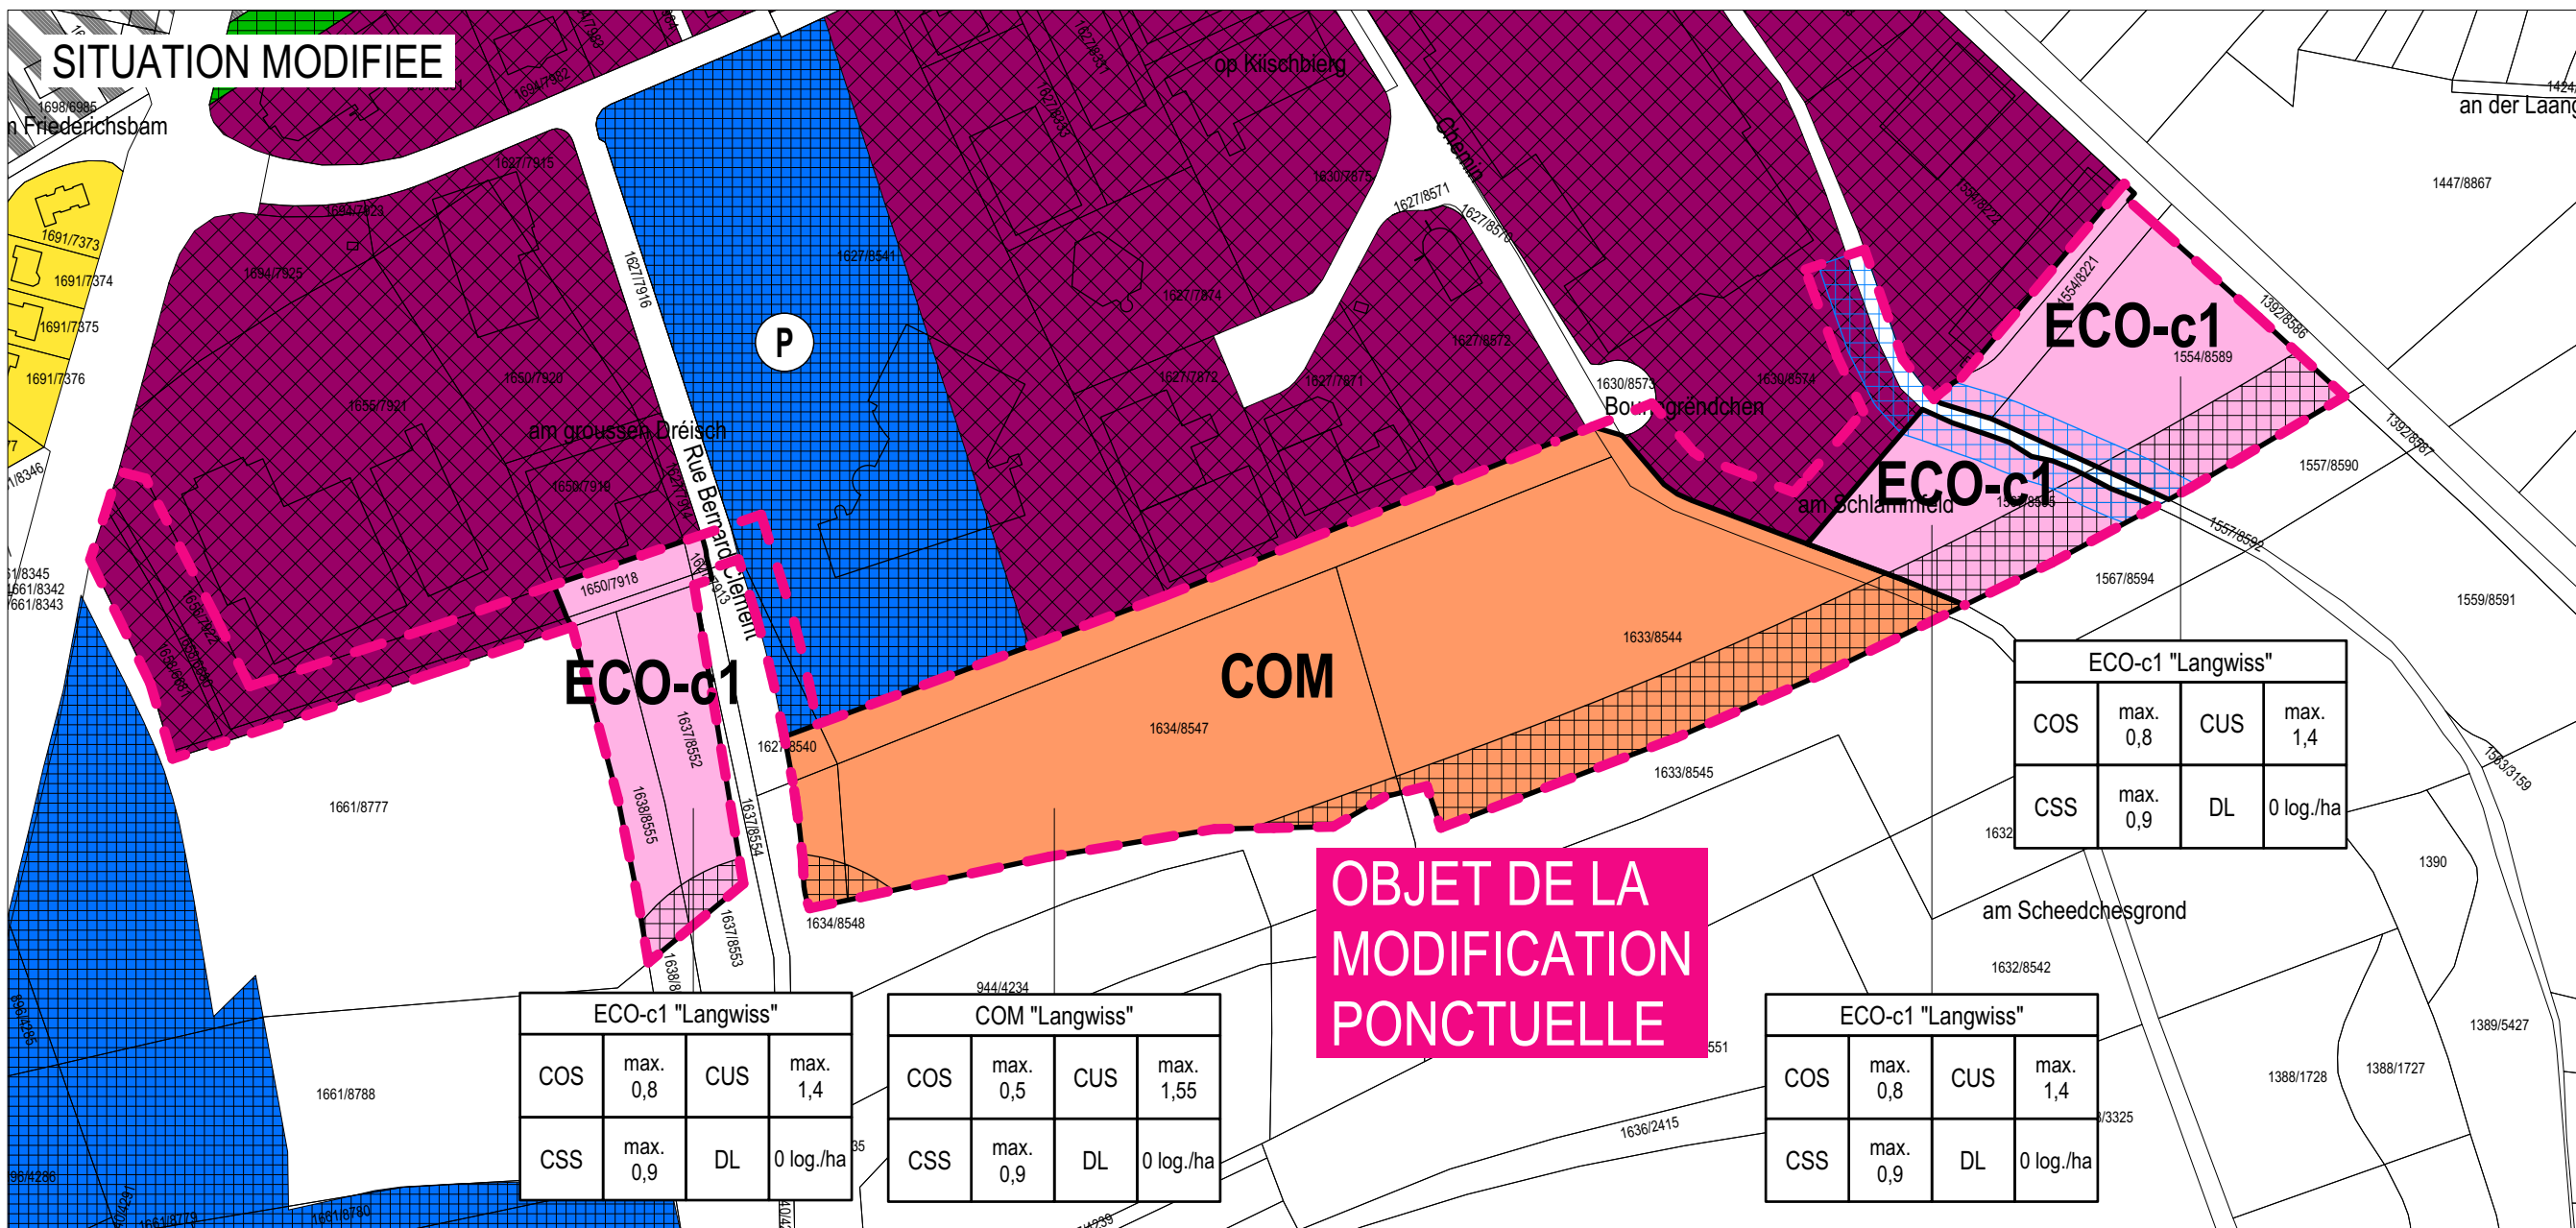

ECO-c1 "Langwiss"				
COS	max. 0,8	CUS	max. 1,4	
CSS	max. 0,9	DL	0 log./ha	

COM "Langwiss"				
COS	max. 0,5	CUS	max. 1,55	
CSS	max. 0,9	DL	0 log./ha	

ECO-c1 "Langwiss"				
COS	max. 0,8	CUS	max. 1,4	
CSS	max. 0,9	DL	0 log./ha	

ECO-c1 "Langwiss"				
COS	max. 0,8	CUS	max. 1,4	
CSS	max. 0,9	DL	0 log./ha	