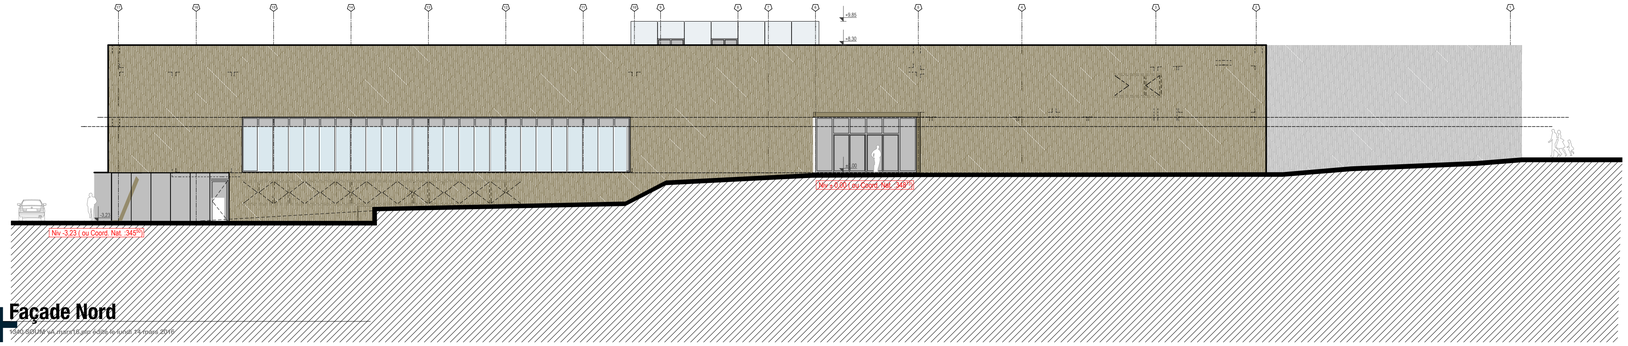

échelle
1:200 **Façade Nord**
1340 1340 SOUM vA mars16.pln dernière sortie le lundi 14 mars 2016

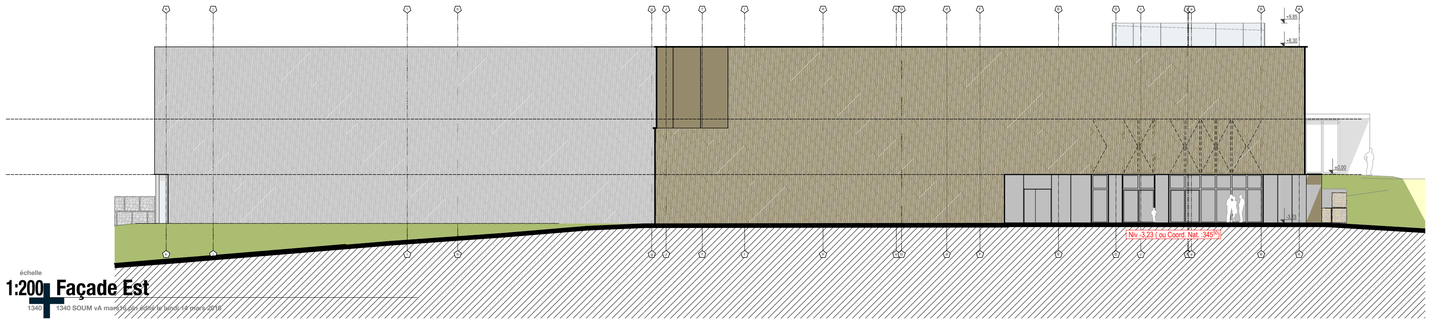

échelle
1:200 **Façade Est**
1340 1340 SOUM vA mars16.pln dernière sortie le lundi 14 mars 2016

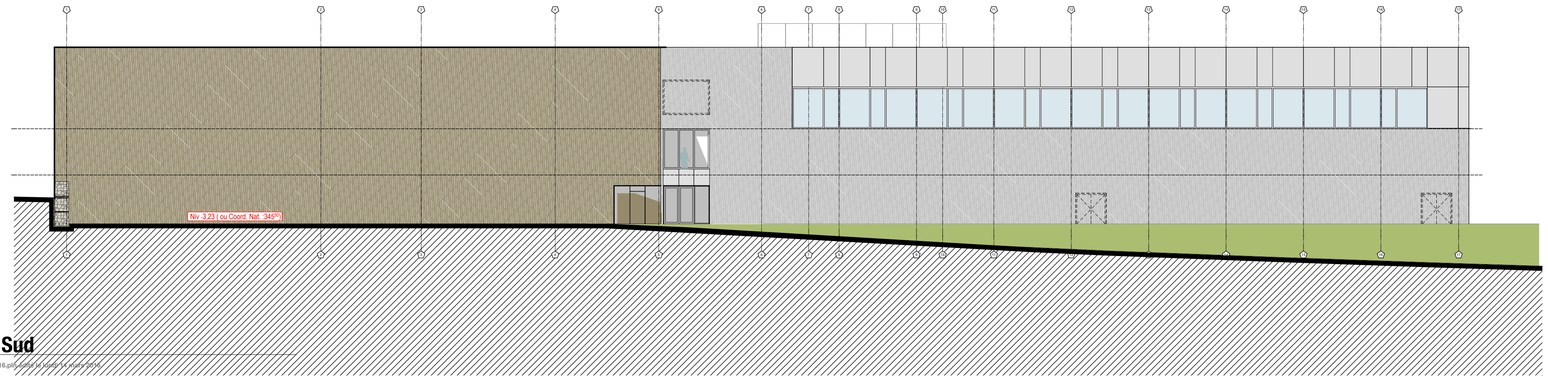

échelle
1:200 **Façade Sud**
1340 1340 SOUM vA mars16.pln dernière sortie le lundi 14 mars 2016

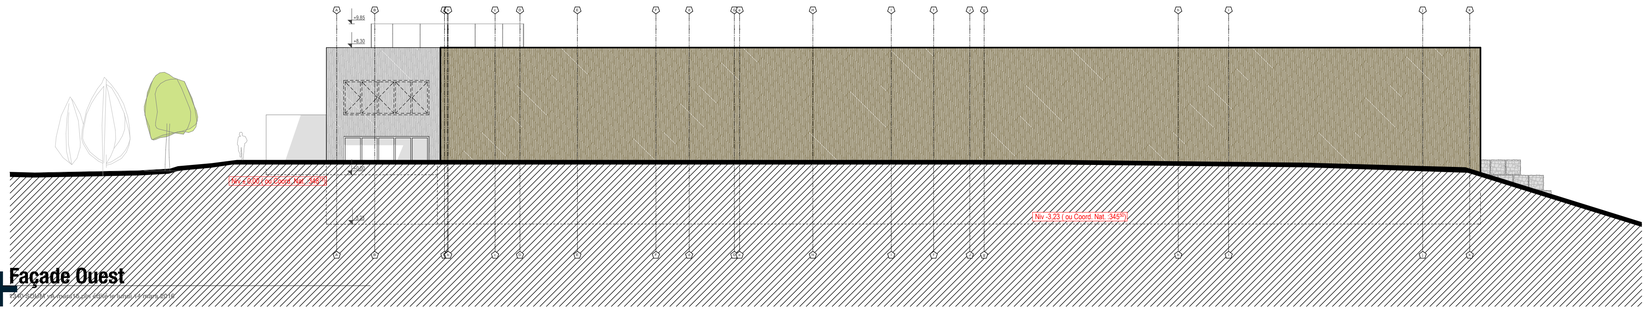

échelle
1:200 **Façade Ouest**
1340 1340 SOUM vA mars16.pln dernière sortie le lundi 14 mars 2016

Goblet Lavandier & Associés
Ingénieurs-Conseils S.A.

SCHROEDER
& ASSOCIÉS

BEILER + FRANCOIS
ARCHITECTES

36, rue des Prés | L-2349 Luxembourg | T. 26 36 46 | F. 45 36 44
E. info@bf-archi.lu | www.bf-archi.lu | OAI AP / 10320 | Autorisation N° 98911/B

PROJET

Nouveau Centre Sportif et de Tennis (CST)

op de Fréinen Gonderange

MAITRE D'OUVRAGE

Adm. Com. Junglister

12, rue de Bourglinster Junglinster

Signature Maître d'ouvrage

NIVEAU

Soumission

Signature Architecte

PLAN N°

Date	Indice	& Modifications
14/03/2016	vB	Mise à jour Hauteurs Acrotères

1340-SOU_56

Façades

ECHELLE	DATE	ARCH.	DESS.
1/200°	26 février 2016	TBR	JMU

1340 SOUM vA mars16.pln

Plans uniquement destinés à la soumission . Chaque révision annule et remplace les plans précédents.
Toutes les dimensions des parties structurelles sont à reprendre sur les plans des bureaux d'études.
Toutes les cotes sont à contrôler par l'entreprise et toute différence est à signaler à l'architecte.