




Coupe A-A 1/500

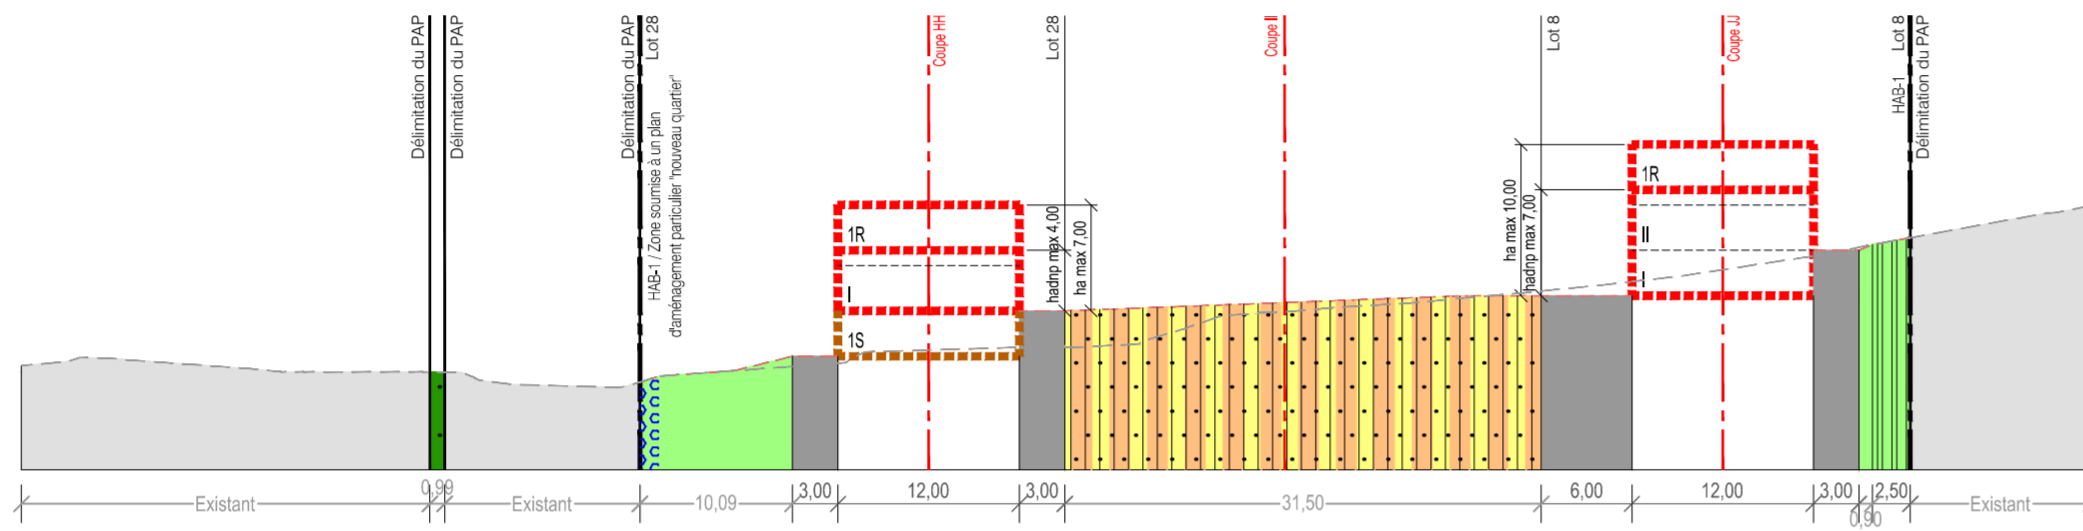


Coupe B-B 1/500

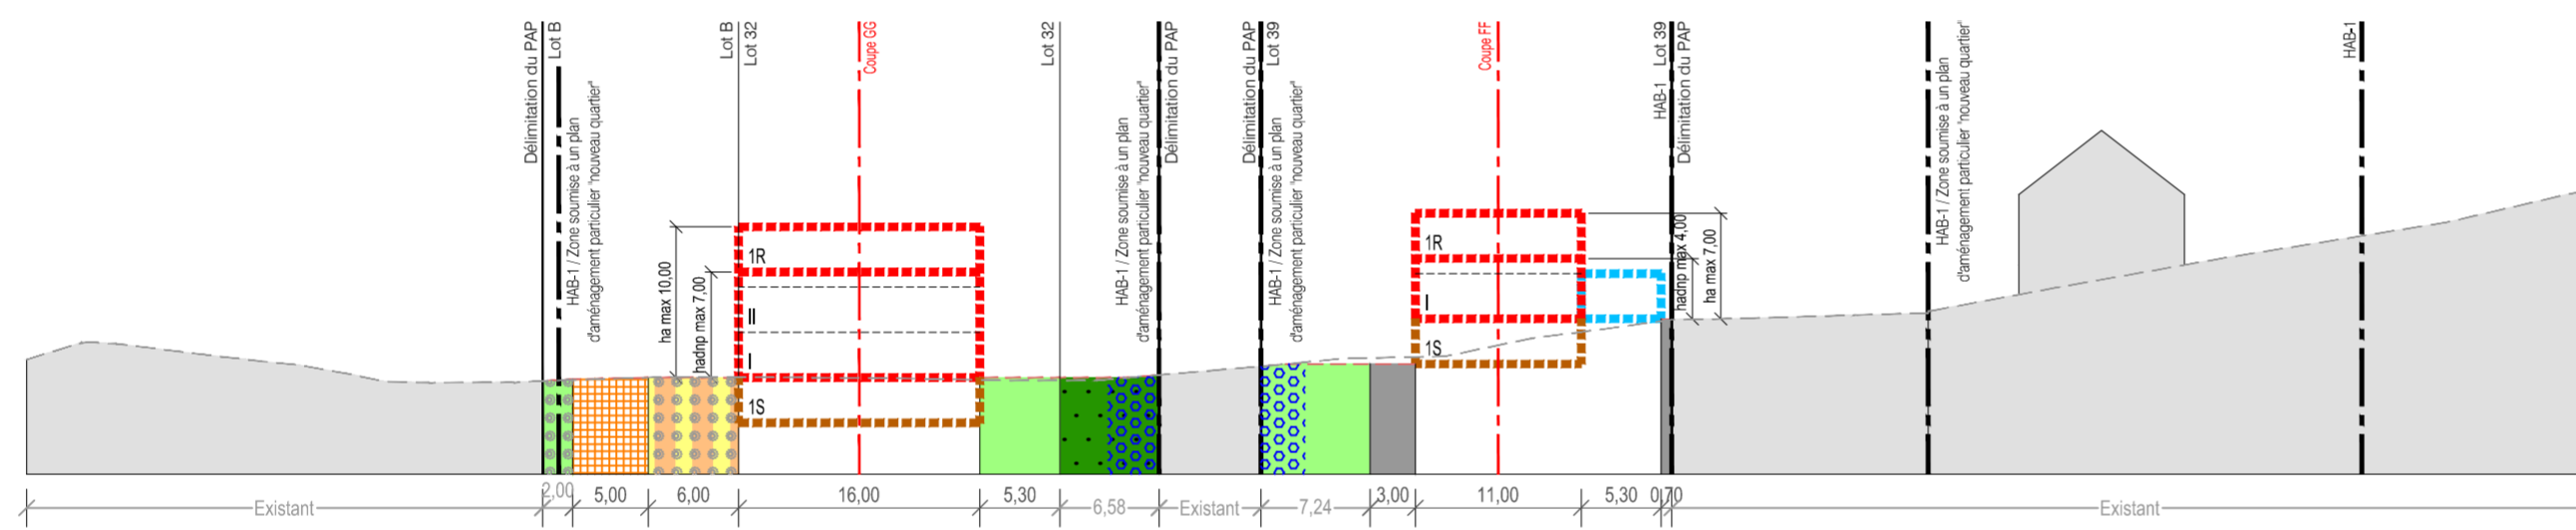

Coupe C-C 1/500

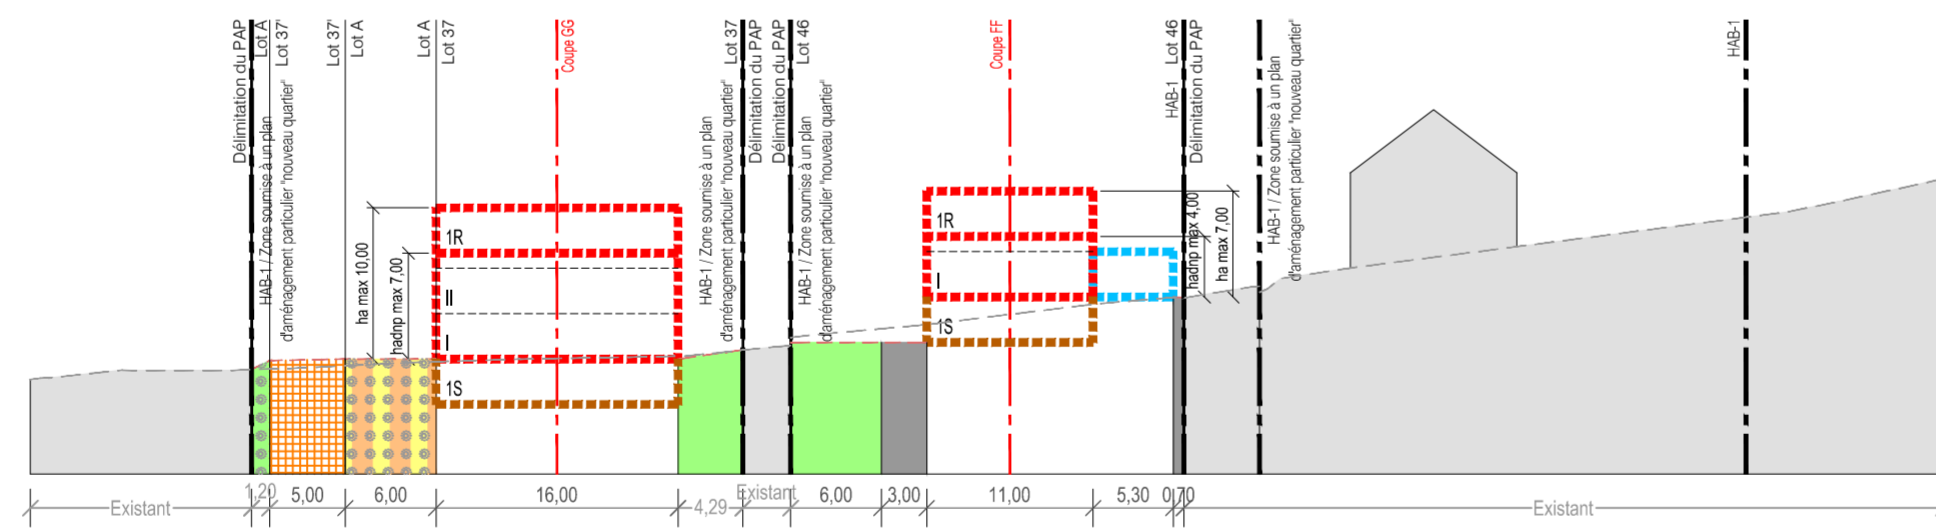

Coupe D-D 1/500

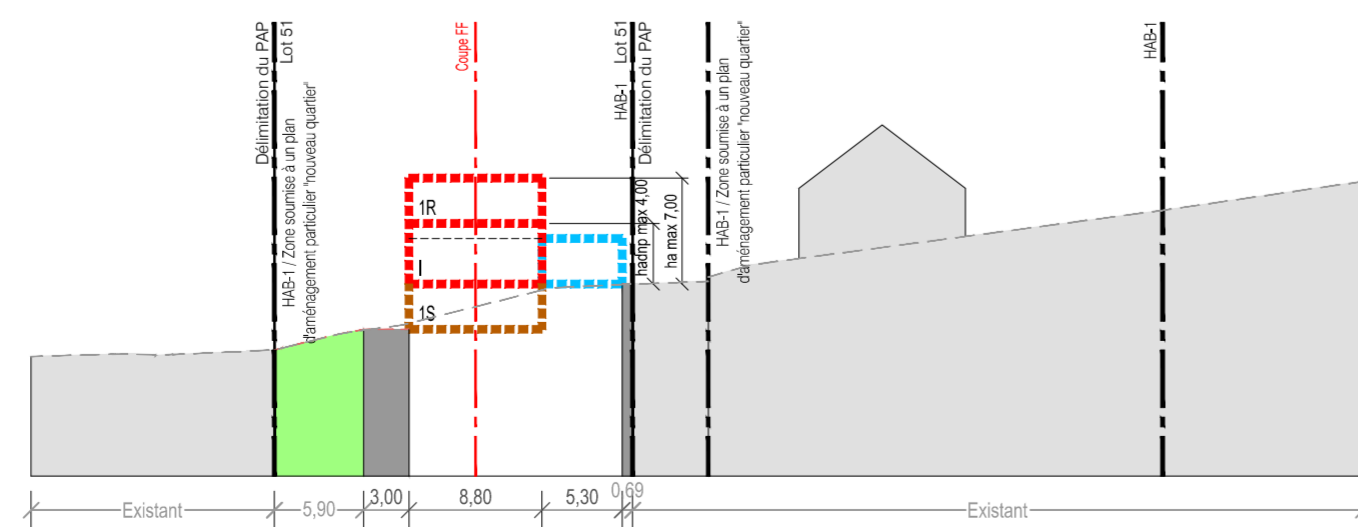

Coupe E-E 1/500

15/05/19	E	XAE	CBA	Adaptation suite réunion AC Junglinster du 14/05/2019
19/09/18	D	MBT	CDD	Adaptations RU AC 30/07/18 et mail MO du 13/09/2018
16/07/18	C	CBA	CDD	Adaptations suite réunion MO du 03/07/2018
06/10/16	B	MBT	CBA	Réunion AC Junglinster et MO du 29/09/2016

DATE	INDICE	MODIFIÉ PAR	VÉRIFIÉ PAR	MODIFICATION
------	--------	-------------	-------------	--------------

PROJETÉ :	Xavier ANDRE	VÉRIFIÉ :	Carla OLIVEIRA	CONTRÔLÉ :	Marcel HETTO
-----------	--------------	-----------	----------------	------------	--------------

MAÎTRE DE L'OUVRAGE:  
**RODEMA S.A.**

PROJET :  
**Commune de Junglinster  
"Junker-Wiss" à Rodenburg (Phases 2 à 4)**

OBJET :  
**Projet d'aménagement particulier  
coupes A-A à E-E**

P.A.C. 85/87 - BP-108  
L - 8303 Capellen  
G.-D. de Luxembourg  
Tél: (+352) 26 39 0-1  
Fax: (+352) 30 56 0-9  
E-mail: luxplan@gpl.lu  
http://www.luxplan.lu



ÉCHELLE : 1/500

DATE : 16/07/2018

FICHER : R:\2015\20150080\_LP\_DUA\_PAP\_Rodenburg Phase 2 à 4\0\_Plan\04\_Projet

PLAN N° : 20150080 -LP- U001

IND. E