




Coupe F-F 1/500

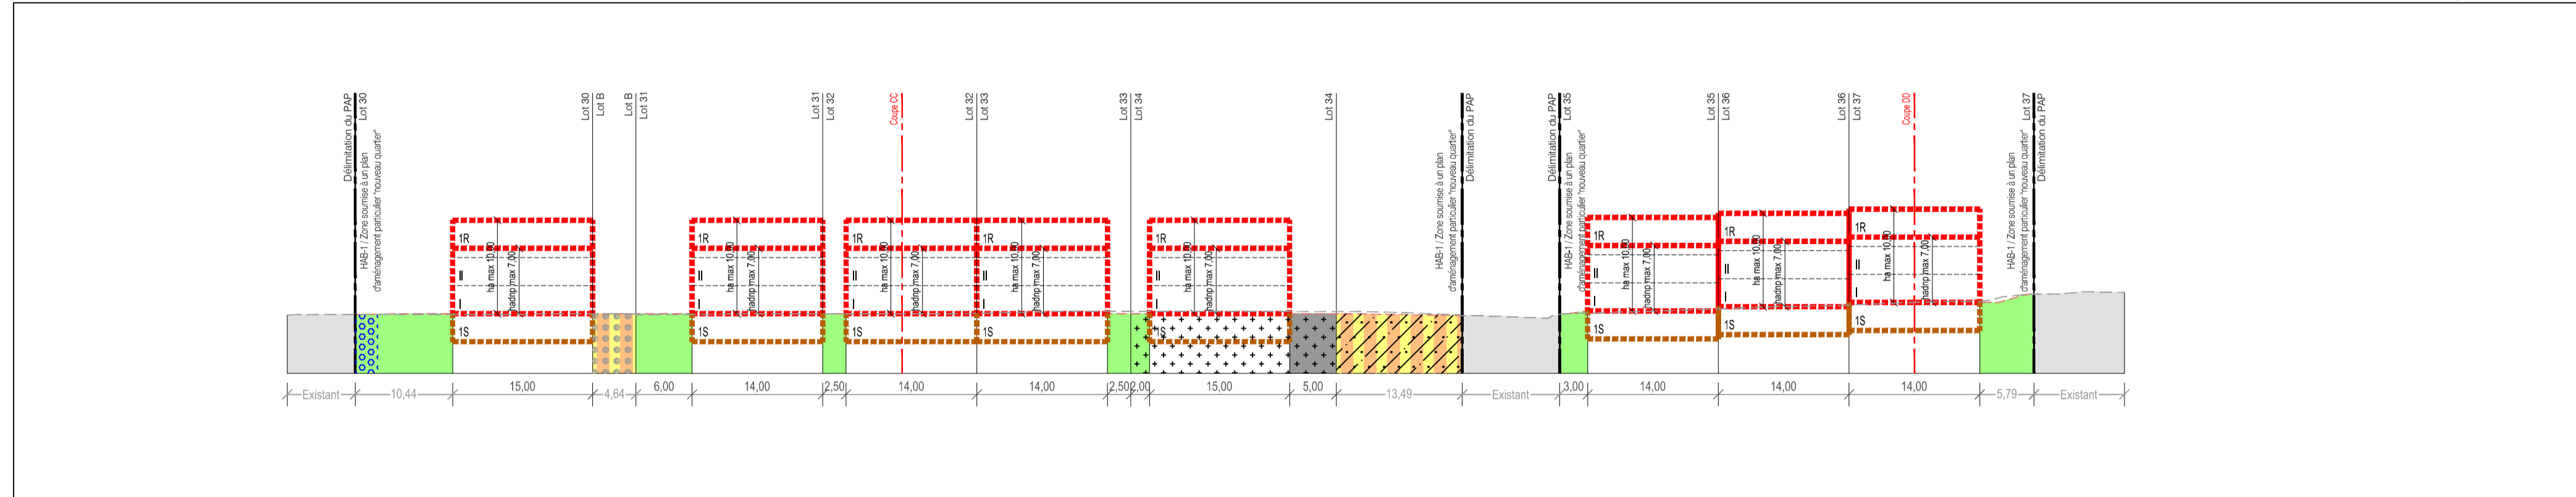


Coupe G-G 1/500

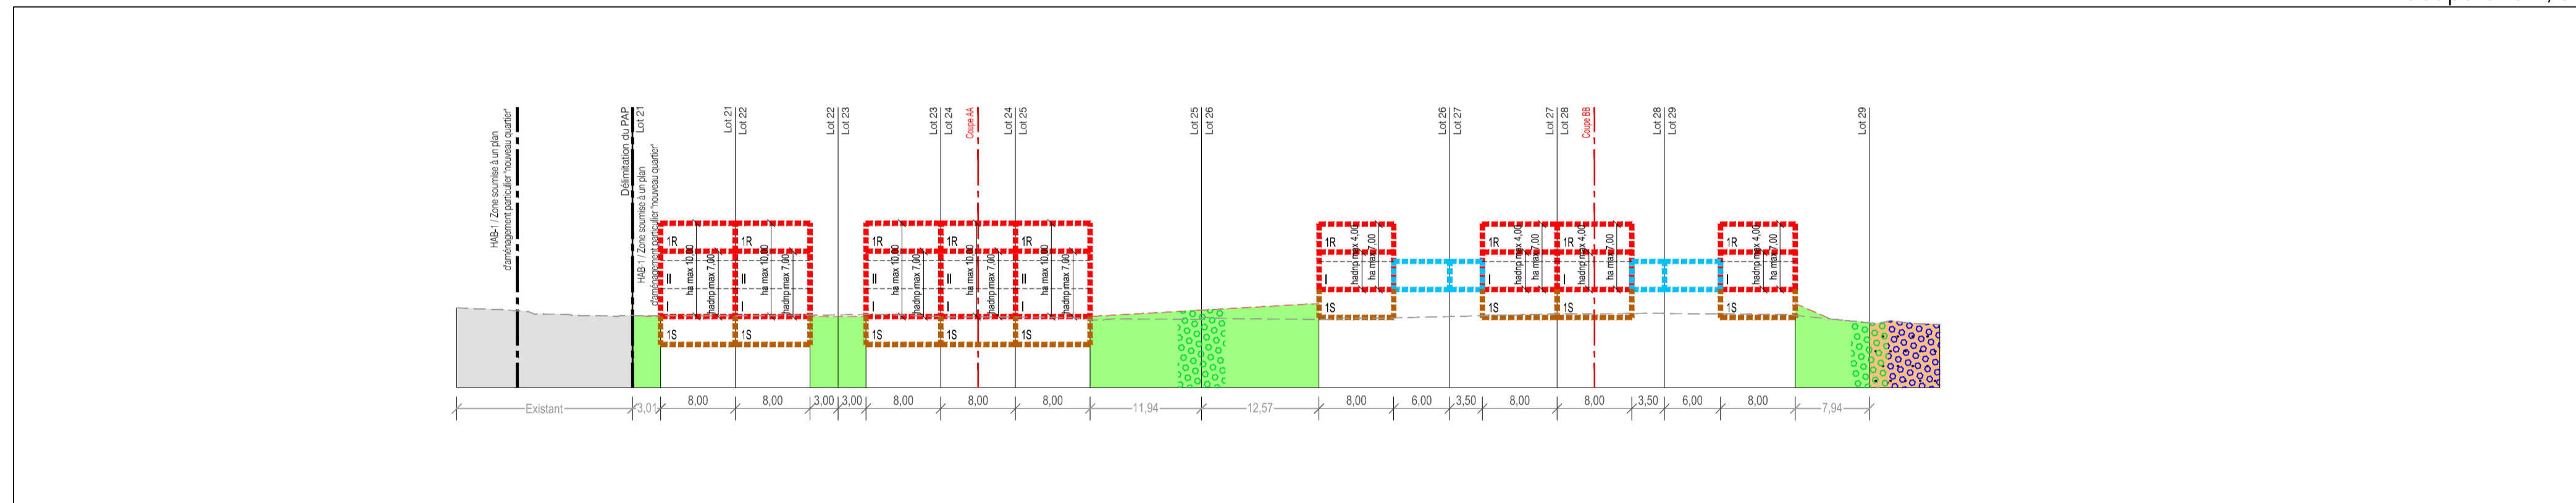

Coupe H-H 1/500

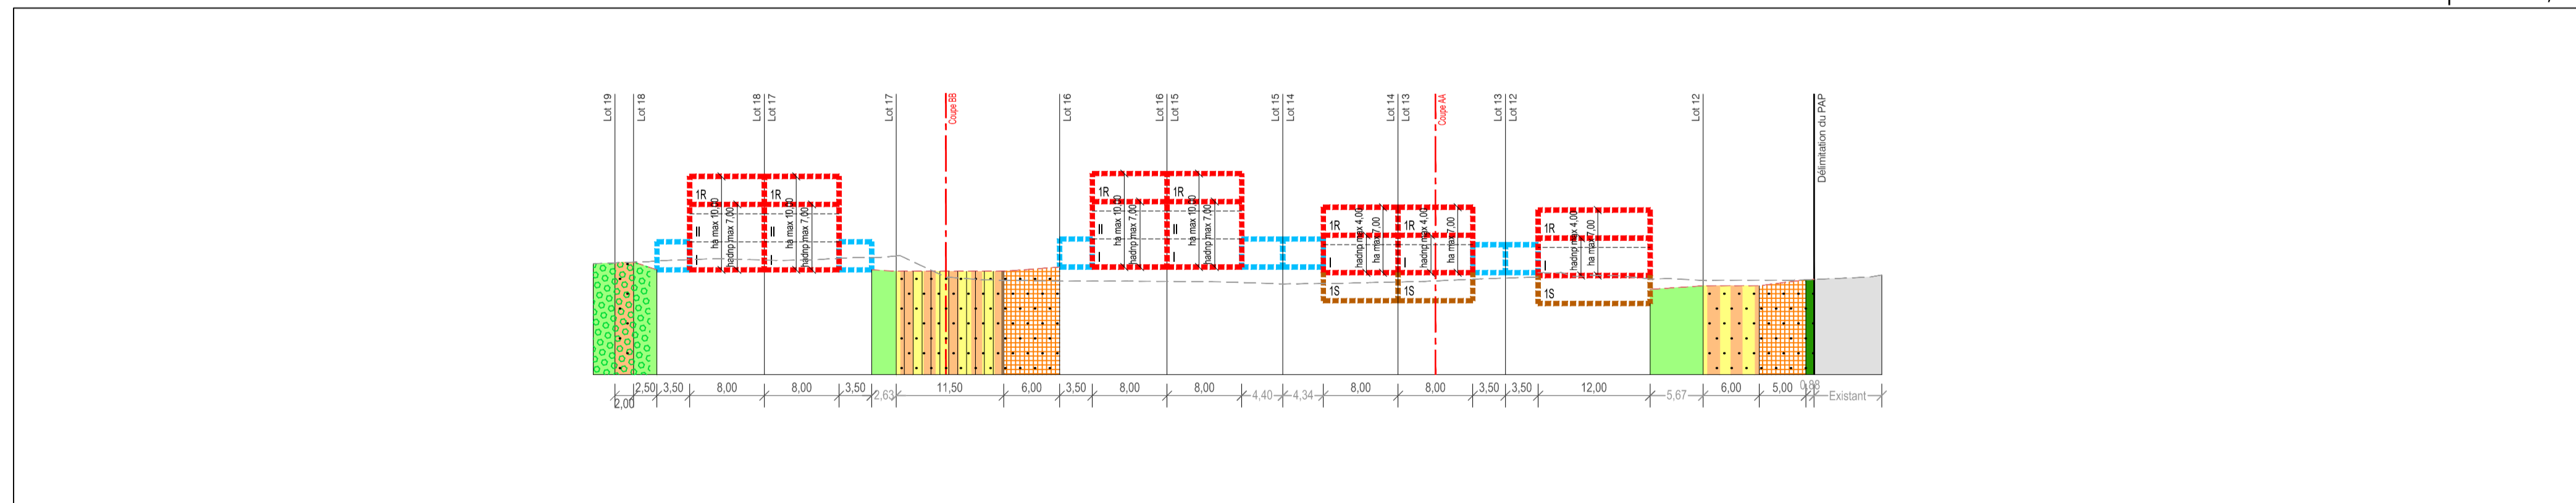

Coupe I-I 1/500

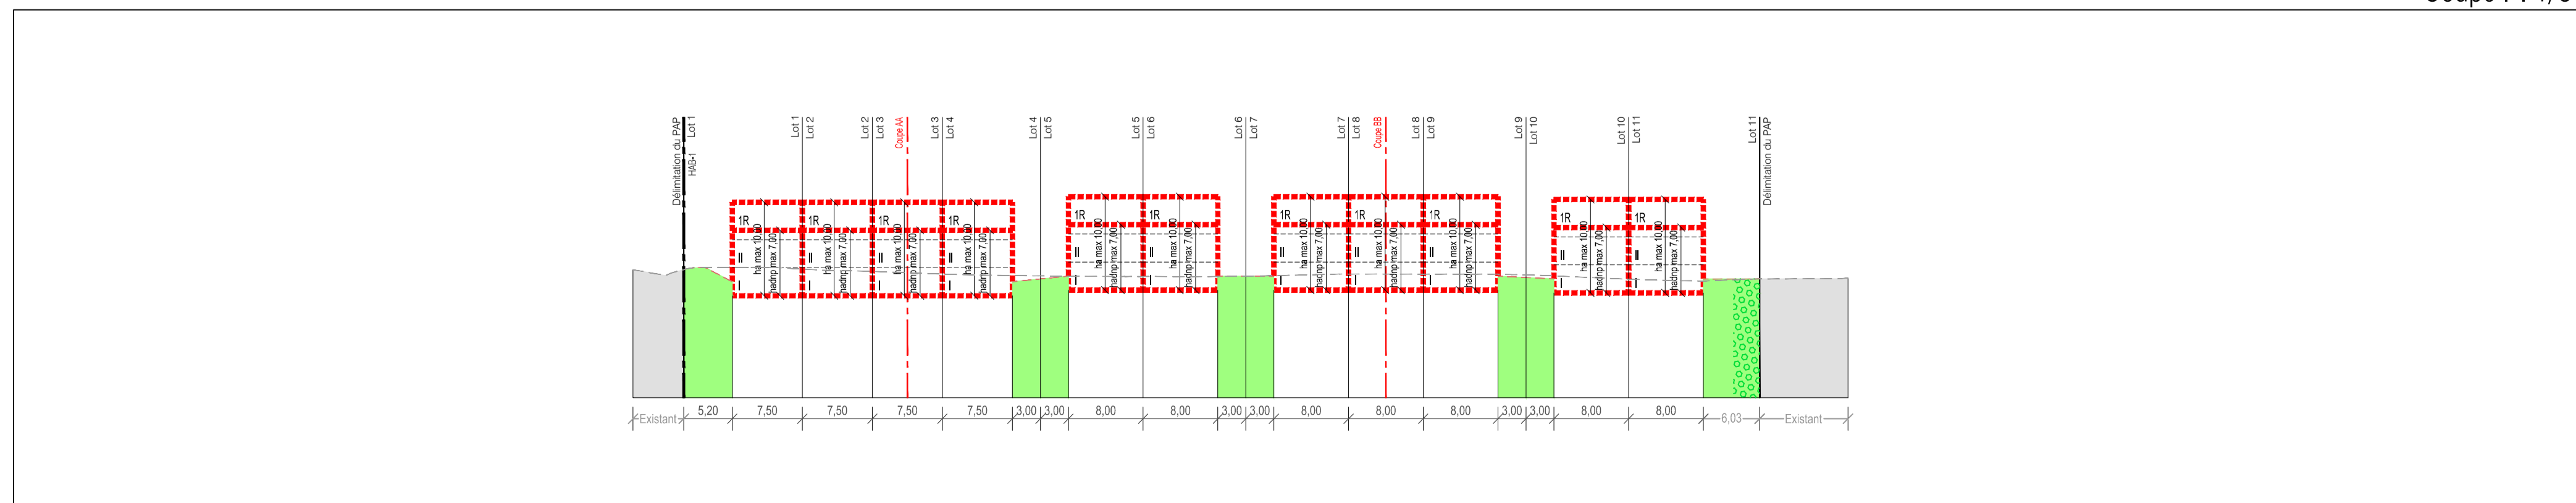

Coupe J-J 1/500

| | | | | |
|----------|---|-----|-----|---|
| 15/05/19 | E | XAE | CBA | Adaptation suite réunion AC Junglinster du 14/05/2019 |
| 19/09/18 | D | MBT | CDD | Adaptations RU AC 30/07/18 et mail MO du 13/09/2018 |
| 16/07/18 | C | CBA | CDD | Adaptations suite réunion MO du 03/07/2018 |
| 06/10/16 | B | MBT | CBA | Réunion AC Junglinster et MO du 29/09/2016 |

| DATE | INDICE | MODIFIÉ PAR | VÉRIFIÉ PAR | MODIFICATION |
|------|--------|-------------|-------------|--------------|
|------|--------|-------------|-------------|--------------|

| | | | | | |
|-----------|--------------|-----------|----------------|------------|--------------|
| PROJETÉ : | Xavier ANDRE | VÉRIFIÉ : | Carla OLIVEIRA | CONTROLÉ : | Marcel HETTO |
|-----------|--------------|-----------|----------------|------------|--------------|

MAÎTRE DE L'OUVRAGE:
RODEMA S.A.

PROJET :
**Commune de Junglinster
"Junker-Wiss" à Rodenbourg (Phases 2 à 4)**

OBJET :
**Projet d'aménagement particulier
coupes F-F à J-J**

| | | | |
|--|--|-----------|------------|
| <p>LUXPLAN S.A. Ingénieurs conseils</p> | <p>P.A.C. 85/87 - BP-108 L-8303 Capellen G.-D. de Luxembourg Tél: (+352) 26 39 05-1 Fax: (+352) 30 56 09 E-mail: luxplan@pt.lu http://www.luxplan.lu</p> | ECHELLE : | 1/500 |
| | | DATE : | 16/07/2018 |
| FICHER : | R:\2015\20150080_LP_DUA_PAP_Rodenbourg Phase 2 à 4\10_Plans\04_Projet | IND. : | |
| PLAN N° : | 20150080 -LP- U001 | IND. : | E |