

MODIFICATION PONCTUELLE:
SCB max = 240 m²

Lot 1					Lot 2				
79,75	121,75	159,50	240		79,75	121,75	159,50	240	
189,75	1-mj	1-u	1-u		189,75	1-mj	1-u	1-u	
12	H=7 m	HF=11,75	II+1S	II+1S+1C	12	H=7 m	HF=11,75	II+1S	II+1S+1C

Légende du P.A.P.

Représentation schématique du degré d'utilisation du sol

Gabariets des immeubles (plan/coups)

- Alignement obligatoire pour constructions destinées au séjour prolongé
- Limites de surfaces constructibles pour constructions destinées au séjour prolongé
- Alignement obligatoire pour dépendances
- Limites de surfaces constructibles pour dépendances
- Limites de surfaces constructibles pour avant-corps (1/3 façade suiv. règlement)
- Limites de surfaces constructibles pour constructions souterraines

Délimitation du PAP et des zones du PAG

Délimitation des lots / îlots

Degré de mixité des fonctions

Nombre de niveaux

Espaces extérieurs privés et publics

Hauteur des constructions

Types, dispositions et nombre des constructions




Formes des toitures

Formes des toitures

Orientation du fait

Infrastructures techniques

Contexte urbanistique

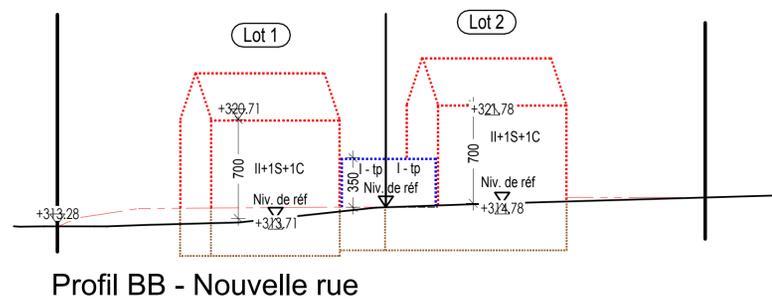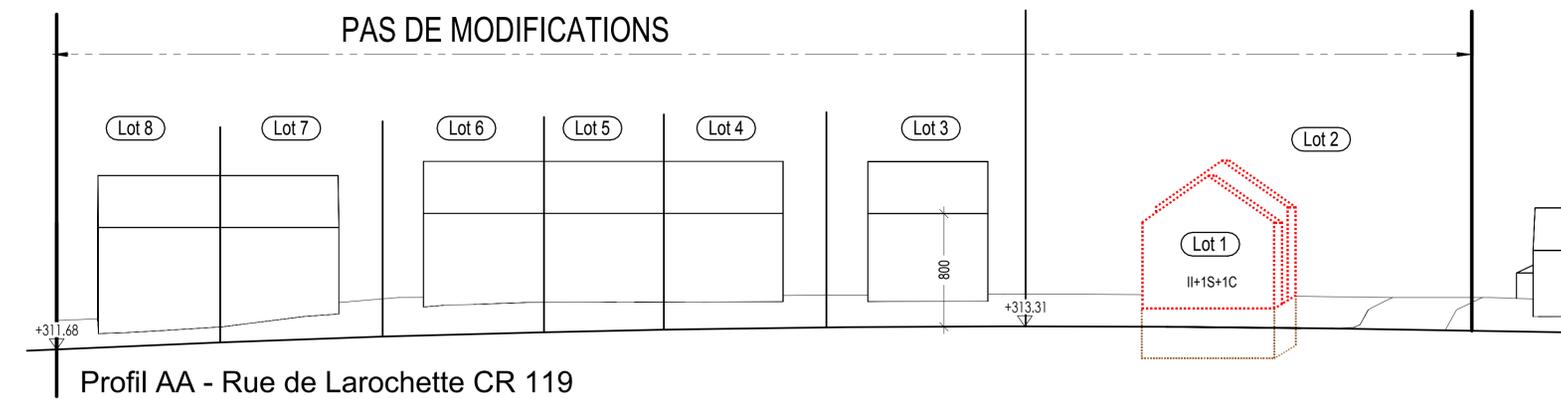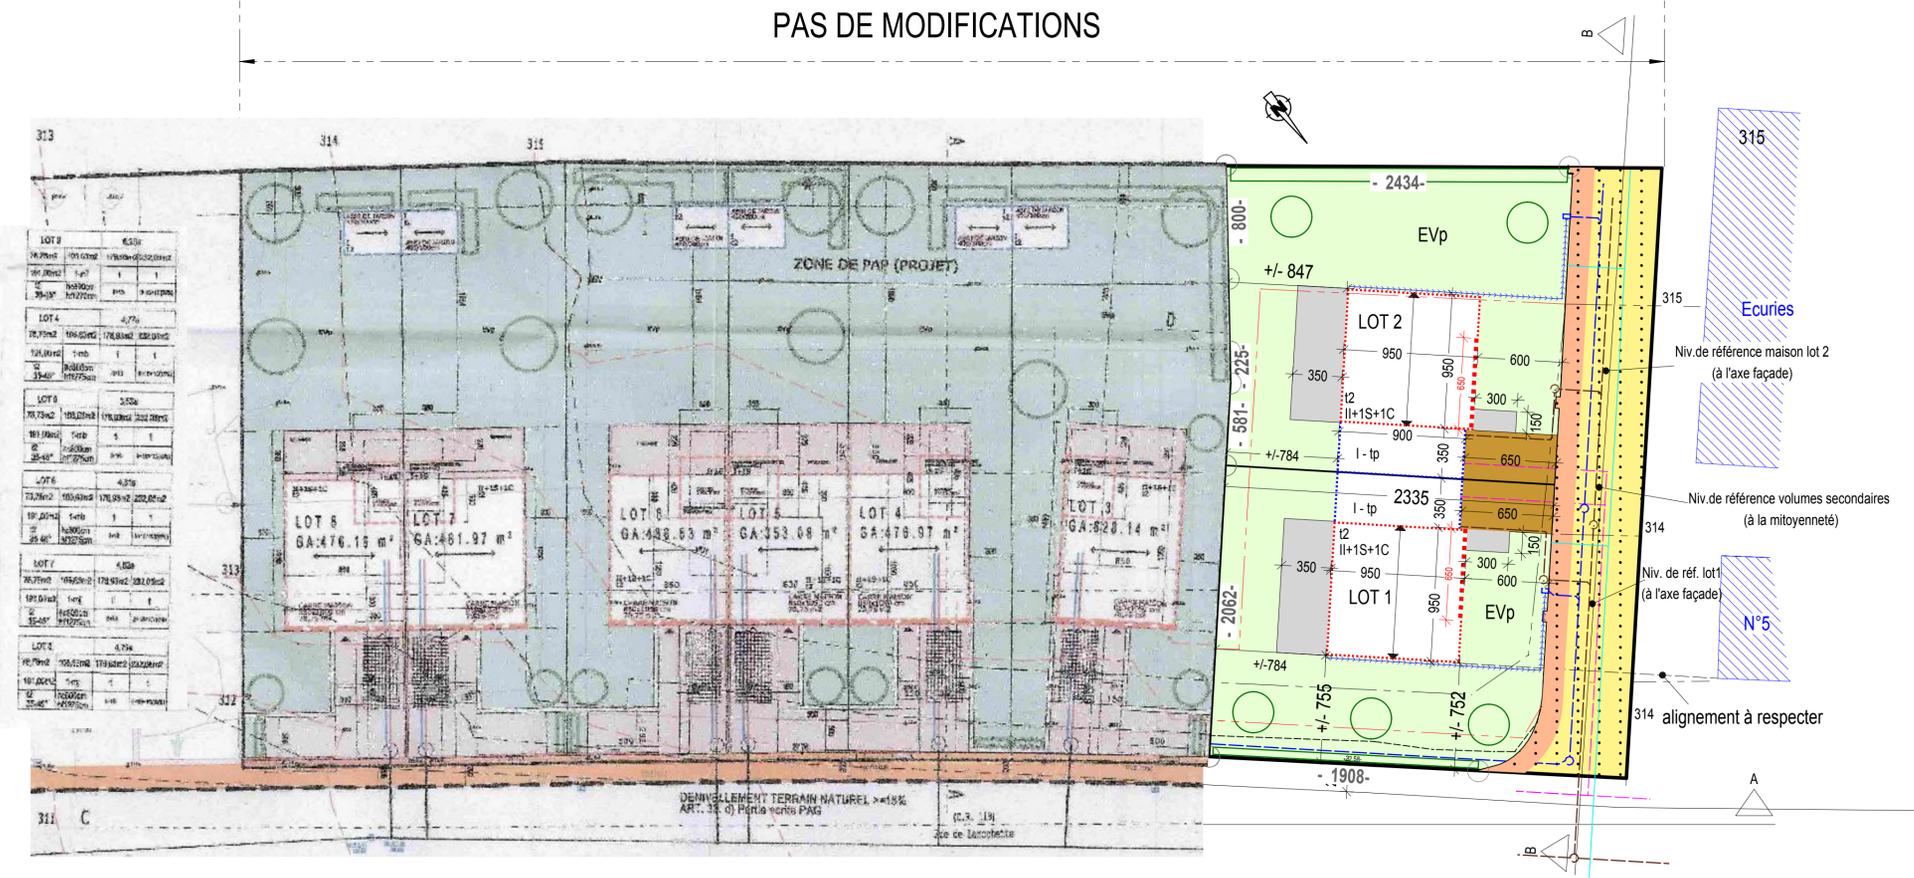

CONTACT : fabian@v2a.lu ; +352 39701029	TYPE DE PLAN : Demande autorisation		
INDICE : DATE : MODIFICATIONS :			
OBJET : PLAN D'AMENAGEMENT PARTICULIER - MODIFICATION PONCTUELLE			
ALLTINSTER "RUE DE LAROCHETTE"			
COMMUNE de JUNGLINSTER			
Section	- JC- d'Alltinstert		
Lieu dit	- rue de Larochette		
Rue	- rue de Larochette		
Cadastre n-	- 296/1203; 297/1204; 297/1205; 297/1206; 297/1207; 297/1208; 297/1209		
Fond de plan	- Plan de mesurage n°1563 du 24/08/2017		
SIGNATURE :	PROPRIETAIRES :		
	SOPICONCEPT S.A. 70, rue Romain Fändel L-4149 SCHIFFLANGE		
SIGNATURE :	ARCHITECTES :		
	V2 ARCHITECTURE sàrl 7, rue des Aubéguines L- 8448, Steinfort Tel. 39.70.10.29 Fax. 39.70.10.39 Mail. fabian@v2a.lu		
DATE DEMANDE PERMIS	DERNIERE MODIFICATION	ECHELLE(S) :	PLAN N- :
27/06/2019	27/06/2019	1/250	1/1
DESIGNATION : Implantation, Coupes significatives, Légende			