Situation existante

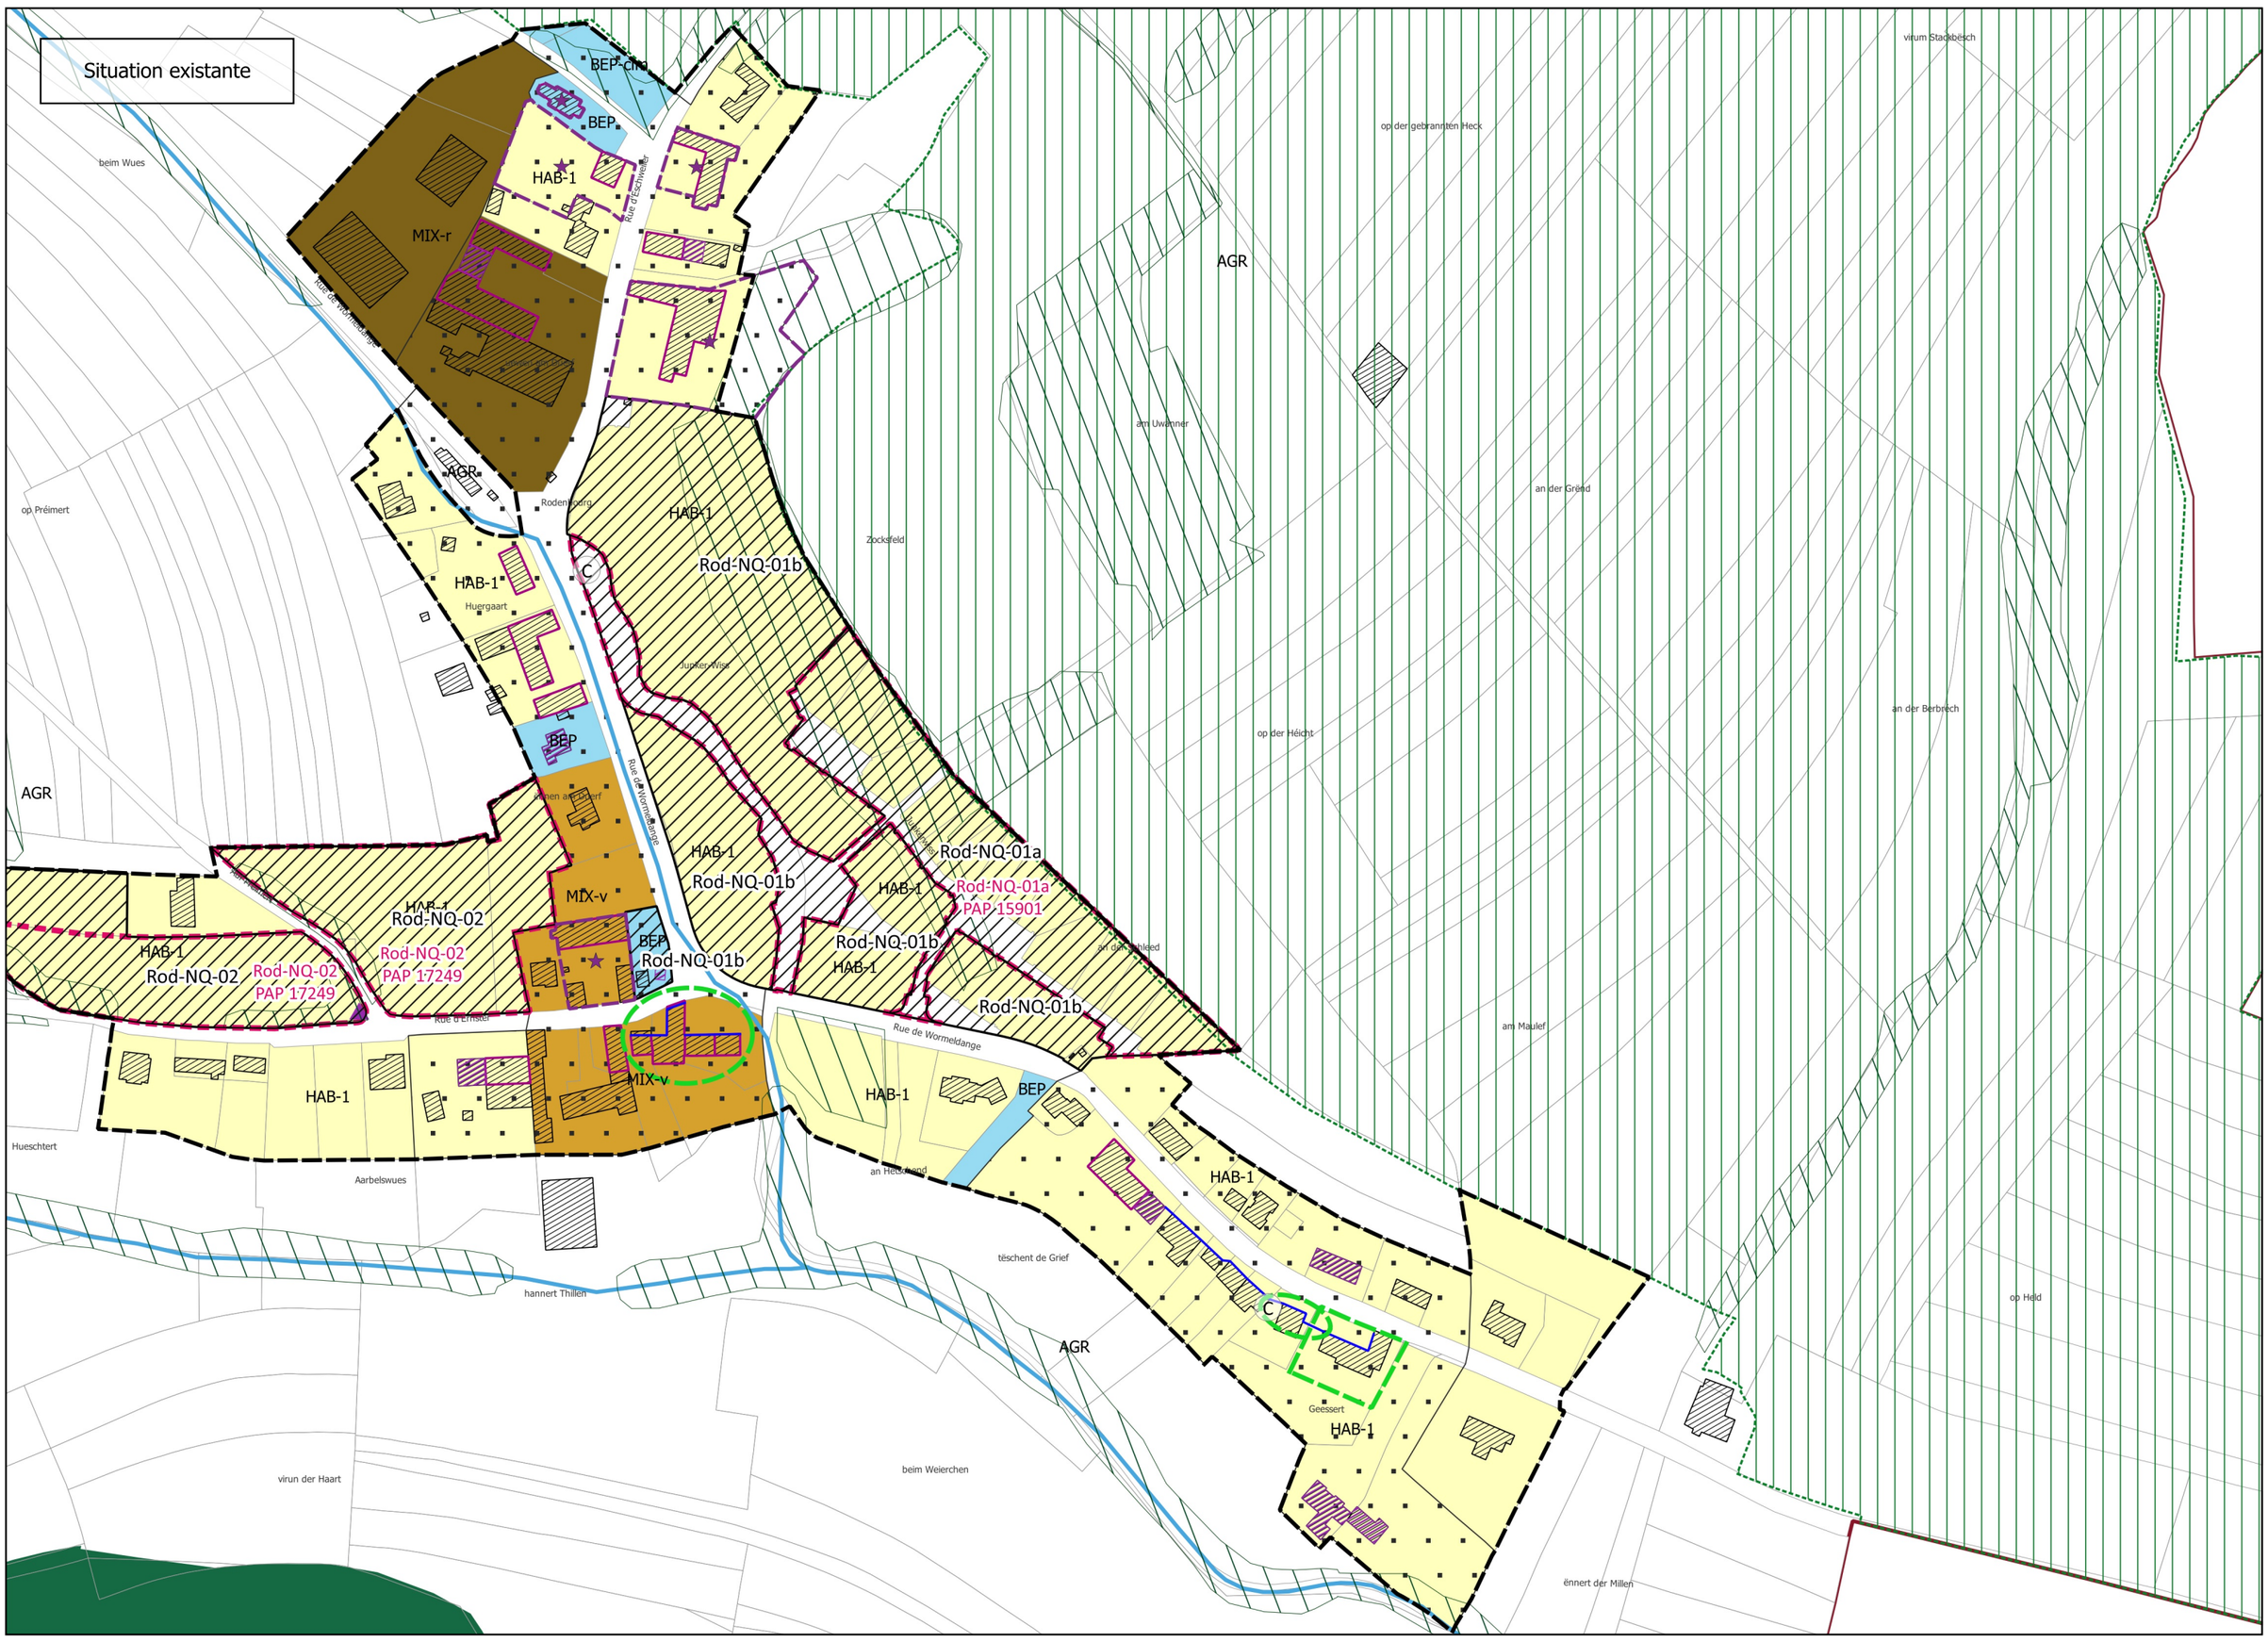

Situation projetée

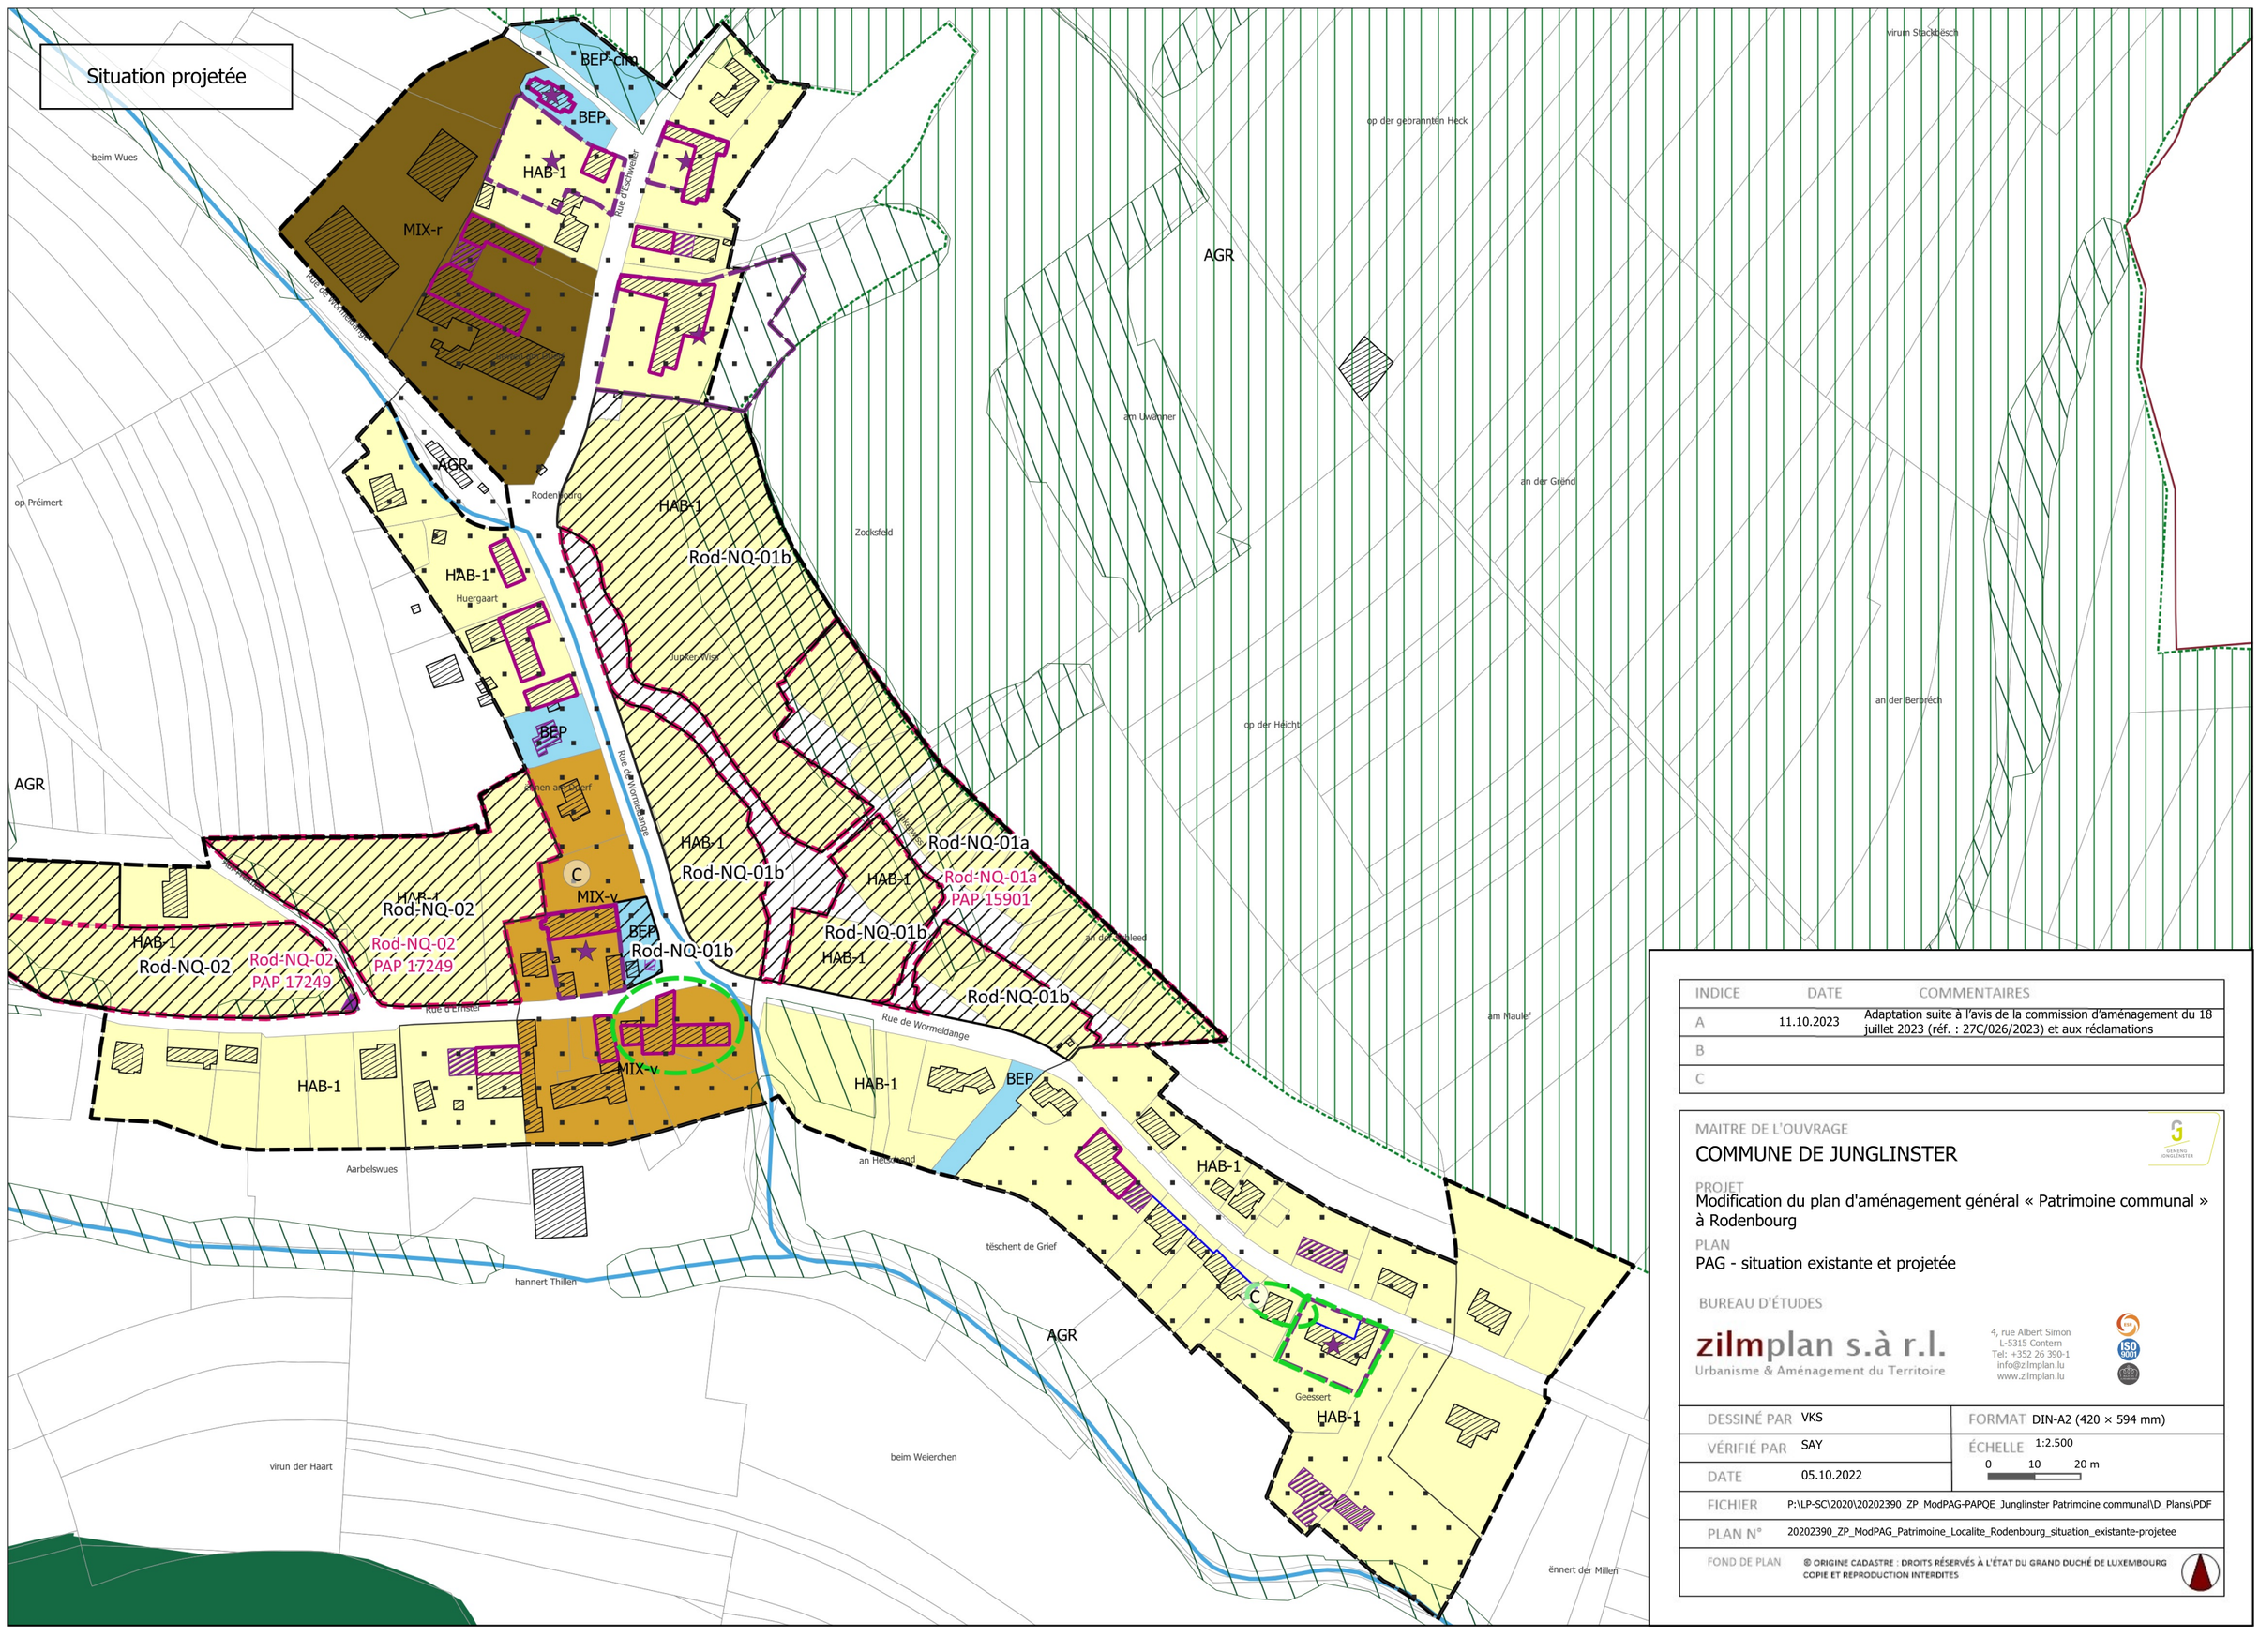

INDICE	DATE	COMMENTAIRES
A	11.10.2023	Adaptation suite à l'avis de la commission d'aménagement du 18 juillet 2023 (réf. : 27C/026/2023) et aux réclamations
B		
C		

MAITRE DE L'OUVRAGE
COMMUNE DE JUNGLINSTER

PROJET
Modification du plan d'aménagement général « Patrimoine communal » à Rodenbourg

PLAN
PAG - situation existante et projetée

BUREAU D'ÉTUDES
zilmplan s.à r.l.
Urbanisme & Aménagement du Territoire
4, rue Albert Simon
L-5315 Contern
Tel: +352 26 390-1
info@zilmplan.lu
www.zilmplan.lu

DESSINÉ PAR VKS	FORMAT DIN-A2 (420 × 594 mm)
VÉRIFIÉ PAR SAY	ÉCHELLE 1:2.500 (0 10 20 m)
DATE 05.10.2022	
FICHIER P:\LP-SC\2020\20202390_ZP_ModPAG-PAPQE_Junglinster Patrimoine communal\D_Plans\PDF	
PLAN N° 20202390_ZP_ModPAG_Patrimoine_Localite_Rodenbourg_situation_existante-projetee	

FOND DE PLAN © ORIGINE CADASTRE : DROITS RÉSERVÉS À L'ÉTAT DU GRAND DUCHÉ DE LUXEMBOURG
COPIE ET REPRODUCTION INTERDITES