




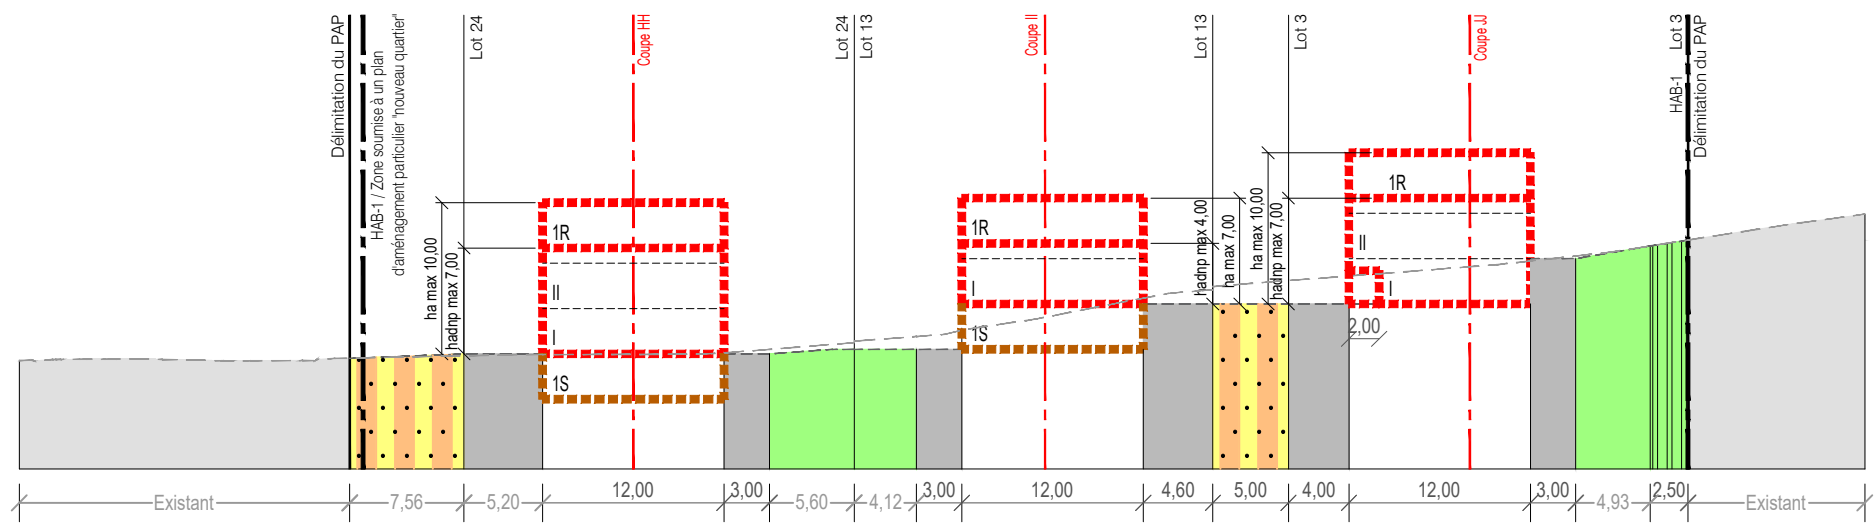


Coupe A-A 1/500

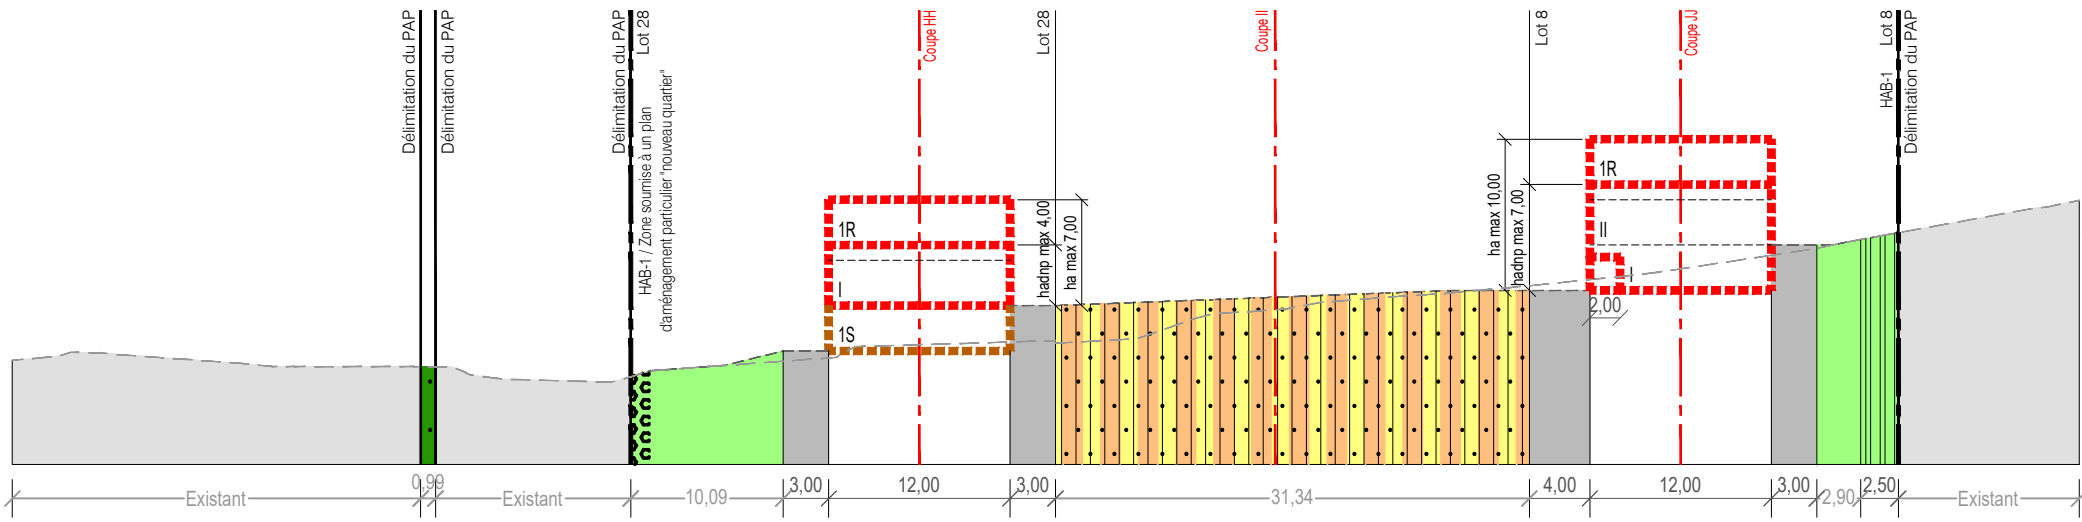


Coupe B-B 1/500

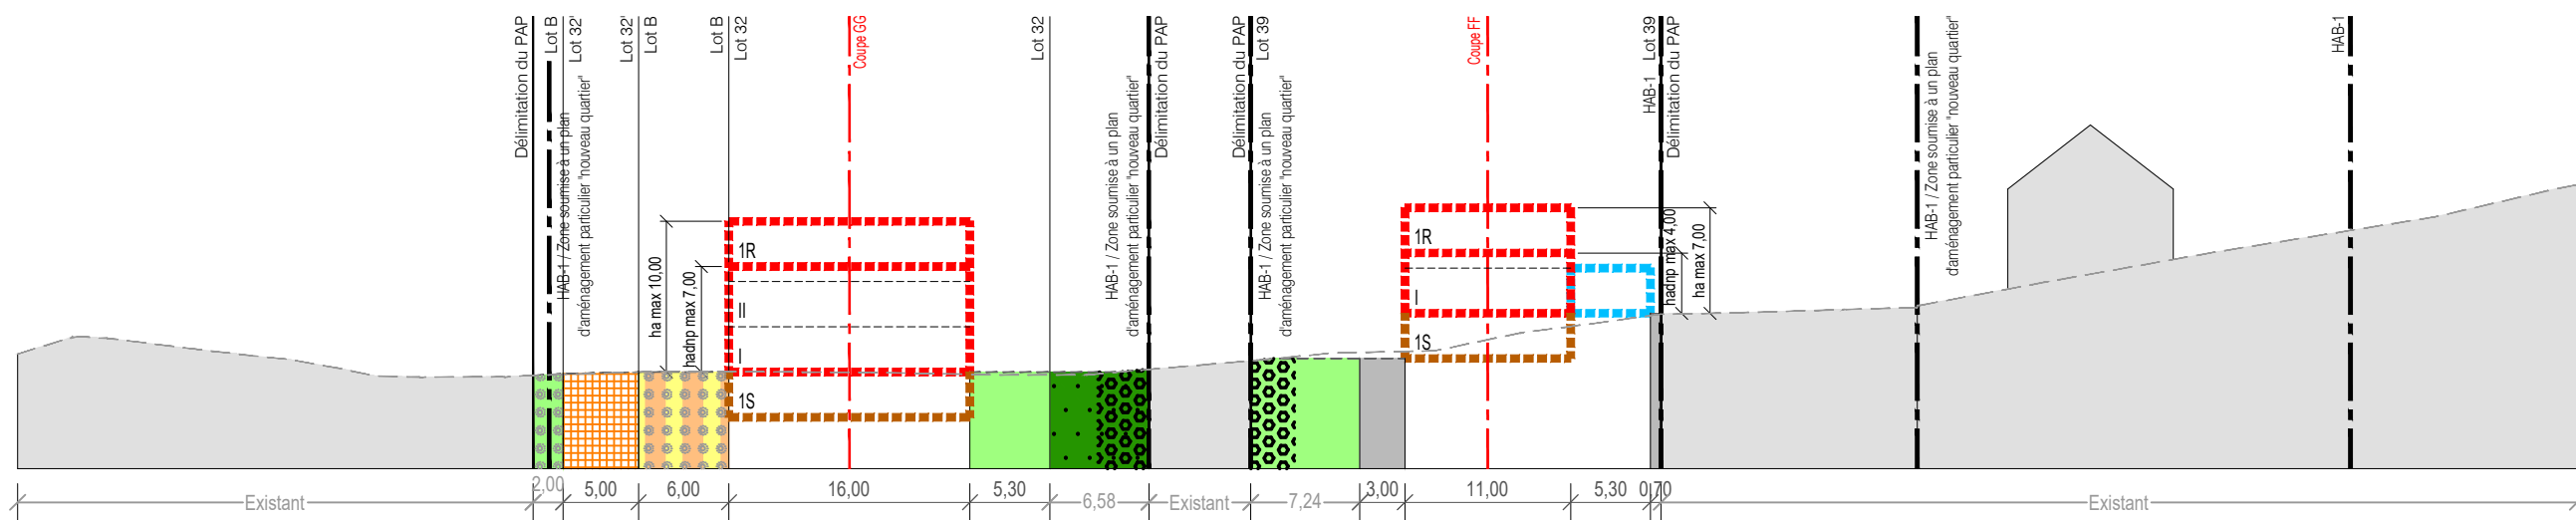

Coupe C-C 1/500

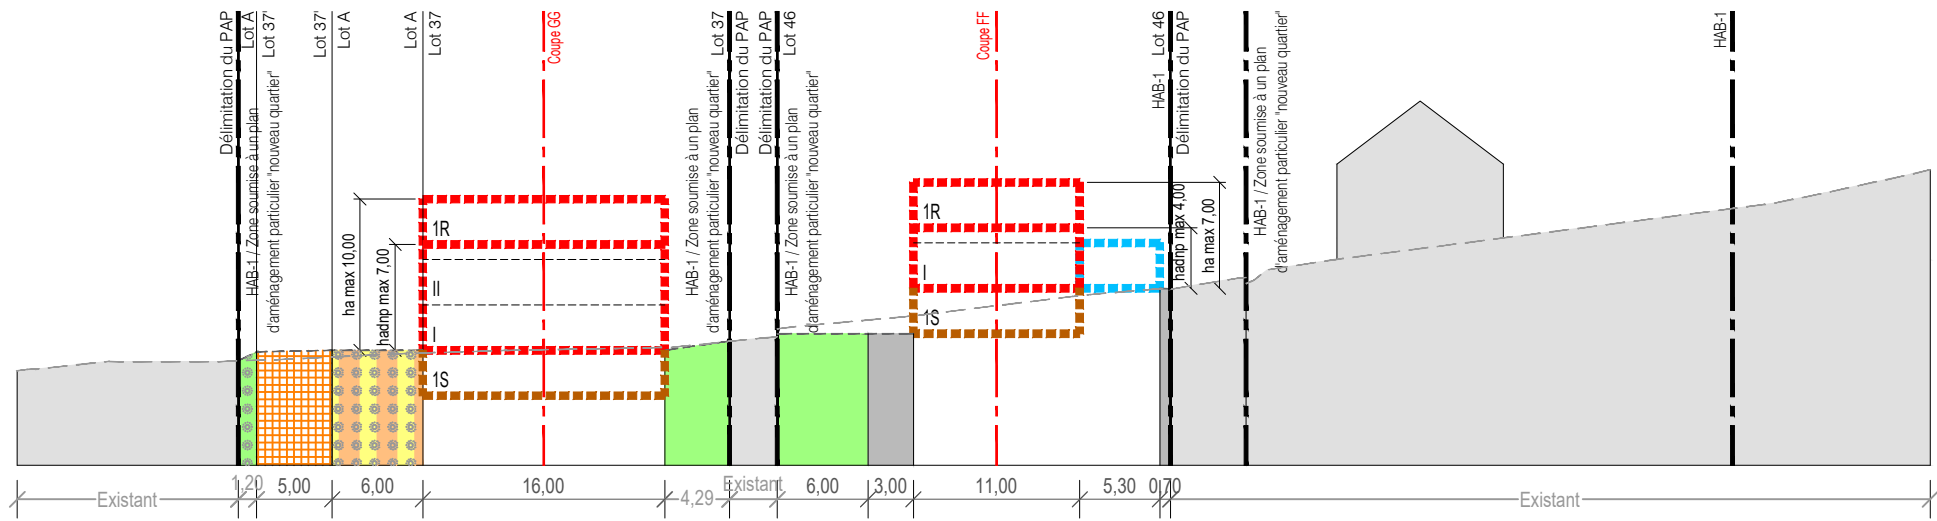


Coupe D-D 1/500

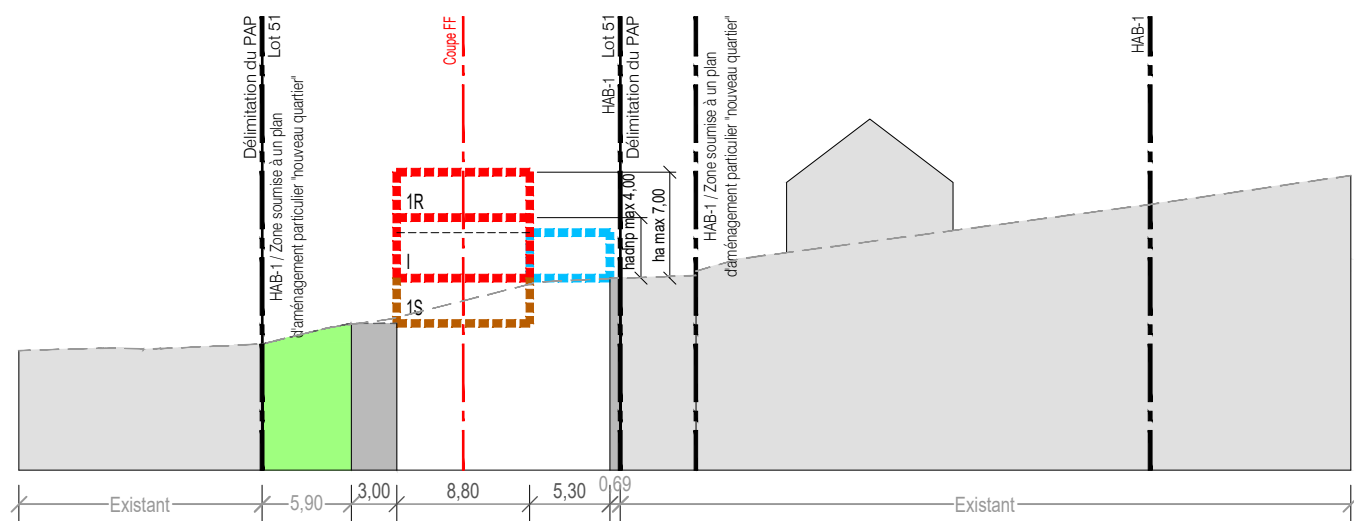


Coupe E-E 1/500

DATE	INDICE	MODIFIÉ PAR	VÉRIFIÉ PAR	MODIFICATION
DESSINÉ : JII AREND	VÉRIFIÉ : Marilyn BERG	CONTRÔLÉ : Myriam HENGESCH		
CLIENT :		RODEMA S.A.		
CHANTIER :		Commune de Junglinster "Junker-Wiss" à Rodenbourg (Phases 2 à 4)		
OBJET :		Modification ponctuelle du Plan d'aménagement particulier - Version coordonnée		
ÉCHELLE :		1/500		
FICHIER :		P:\LP-SC\2022\20221006_LP_U_MOPO-PAP_Junkerswiss _Phases2-4\0_D_Plans\03_Projet		
DATE :		04/04/2023		PHASE : MOPO
PLAN N° :		20221006 -LP- U001		IND. -




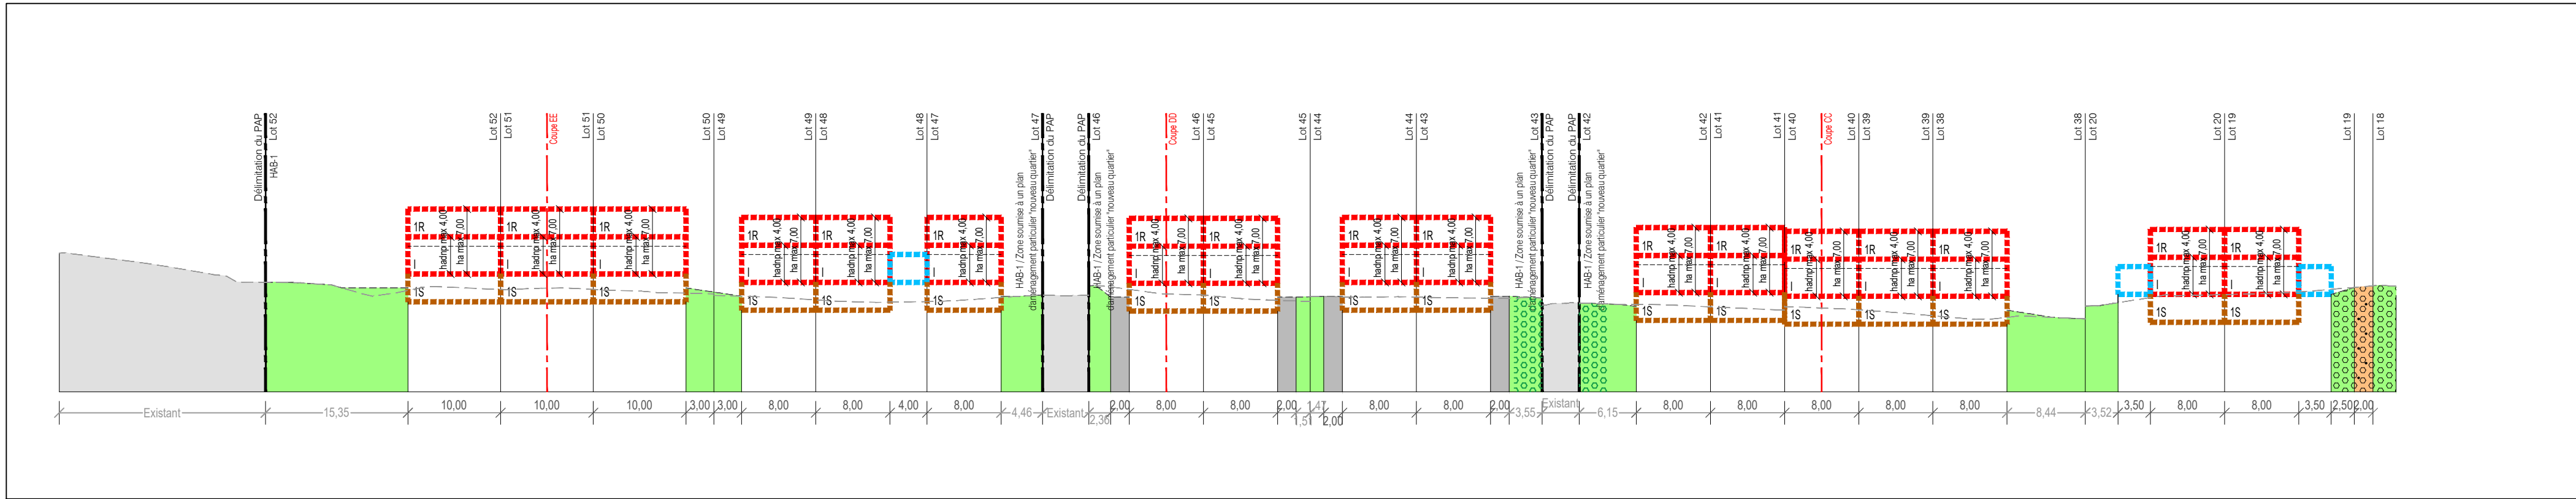


Coupe F-F 1/500

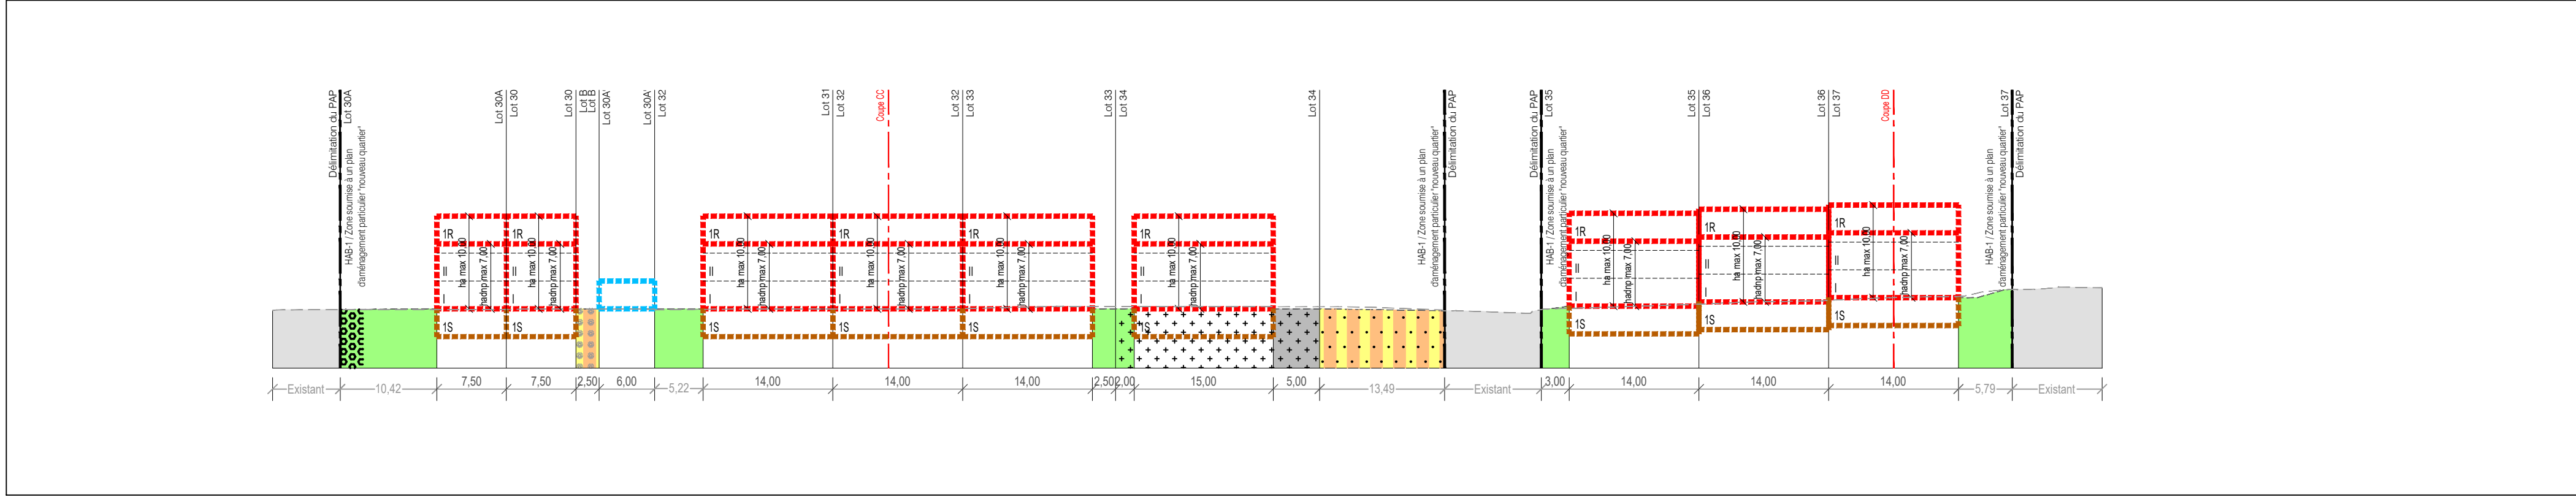


Coupe G-G 1/500

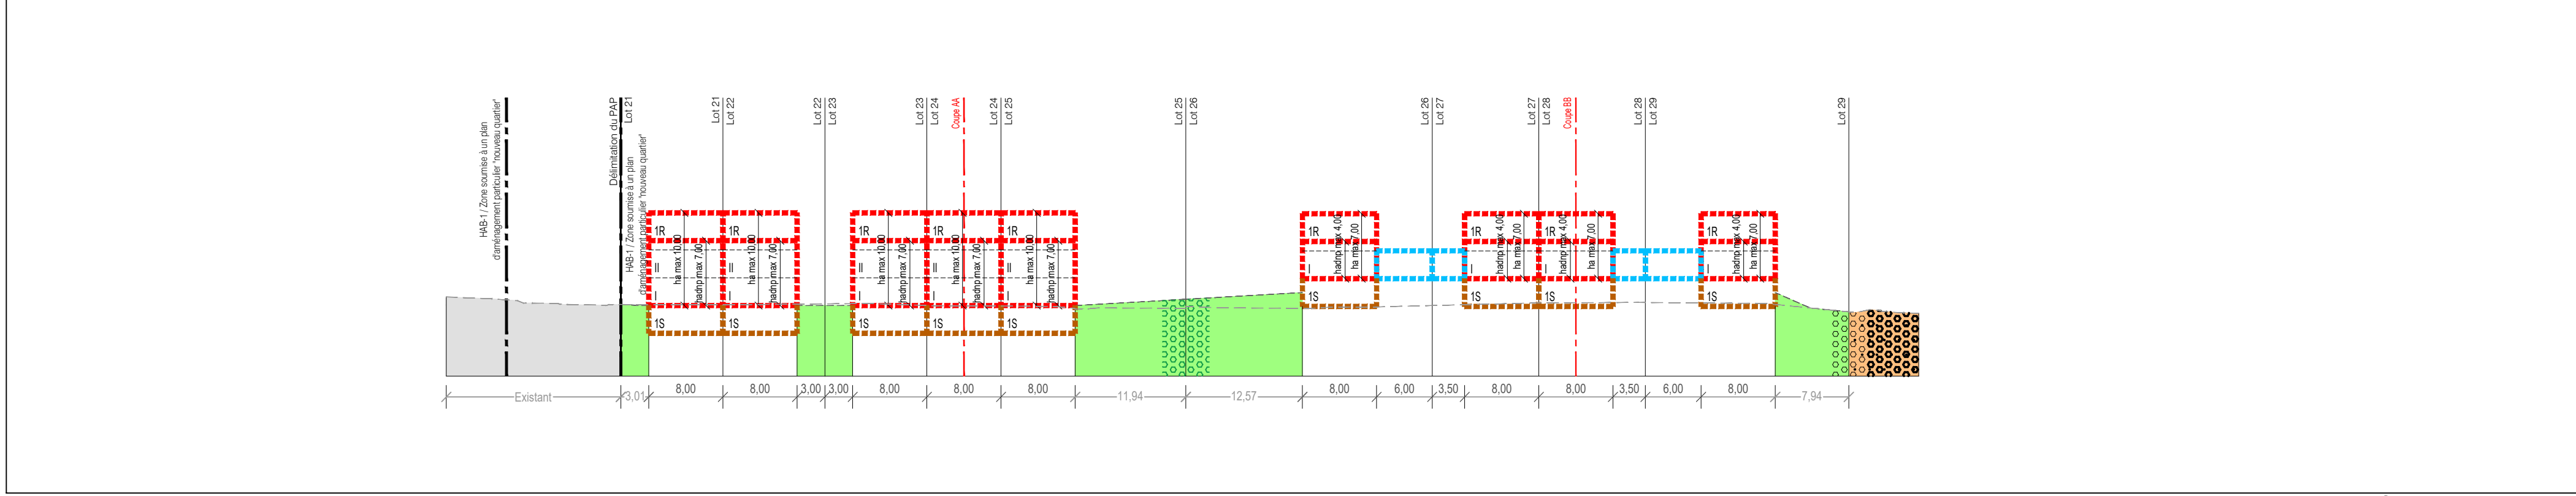

Coupe H-H 1/500

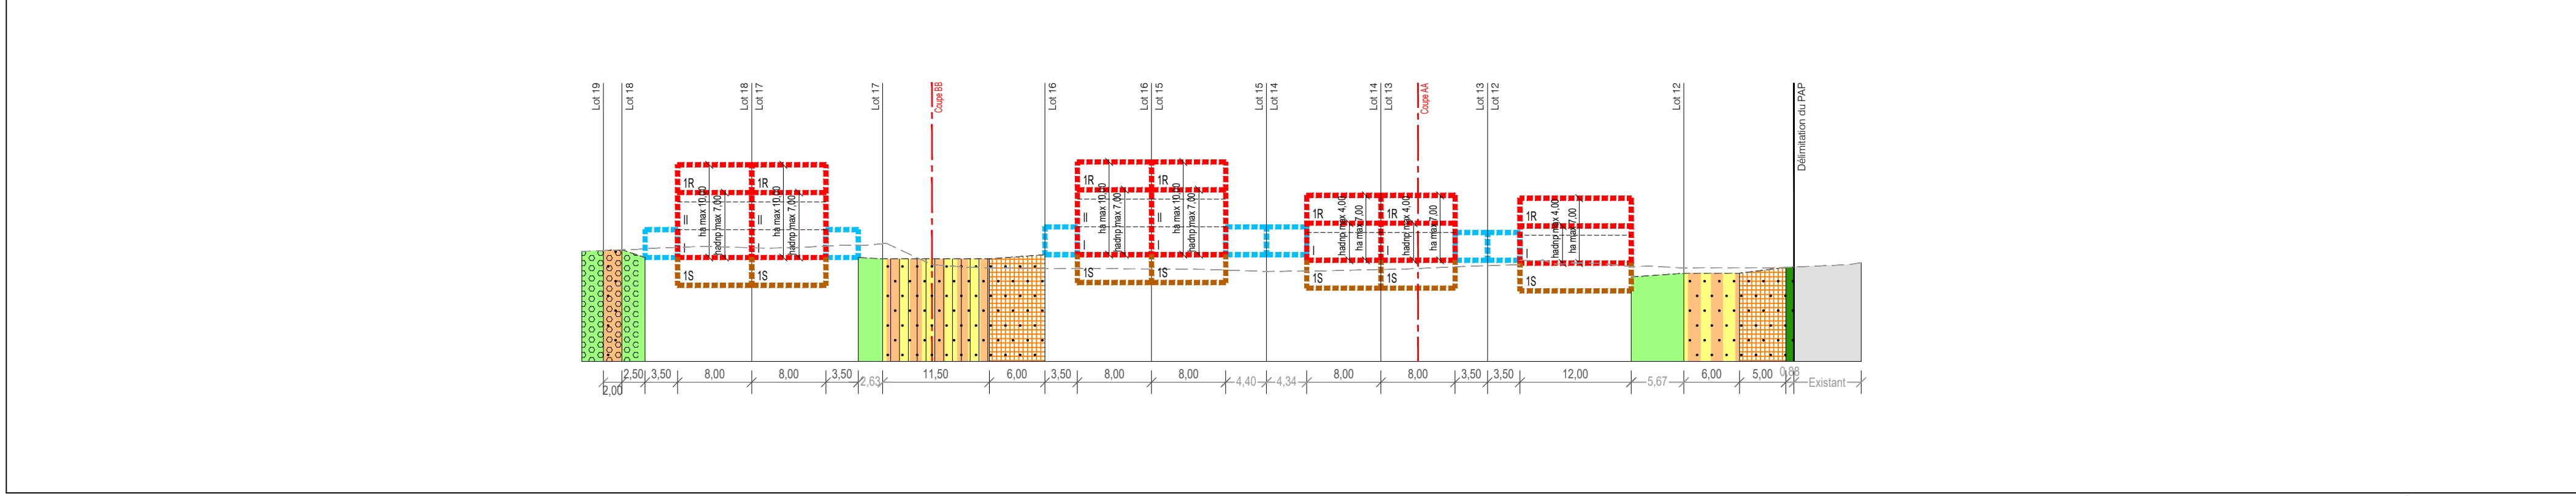

Coupe I-I 1/500

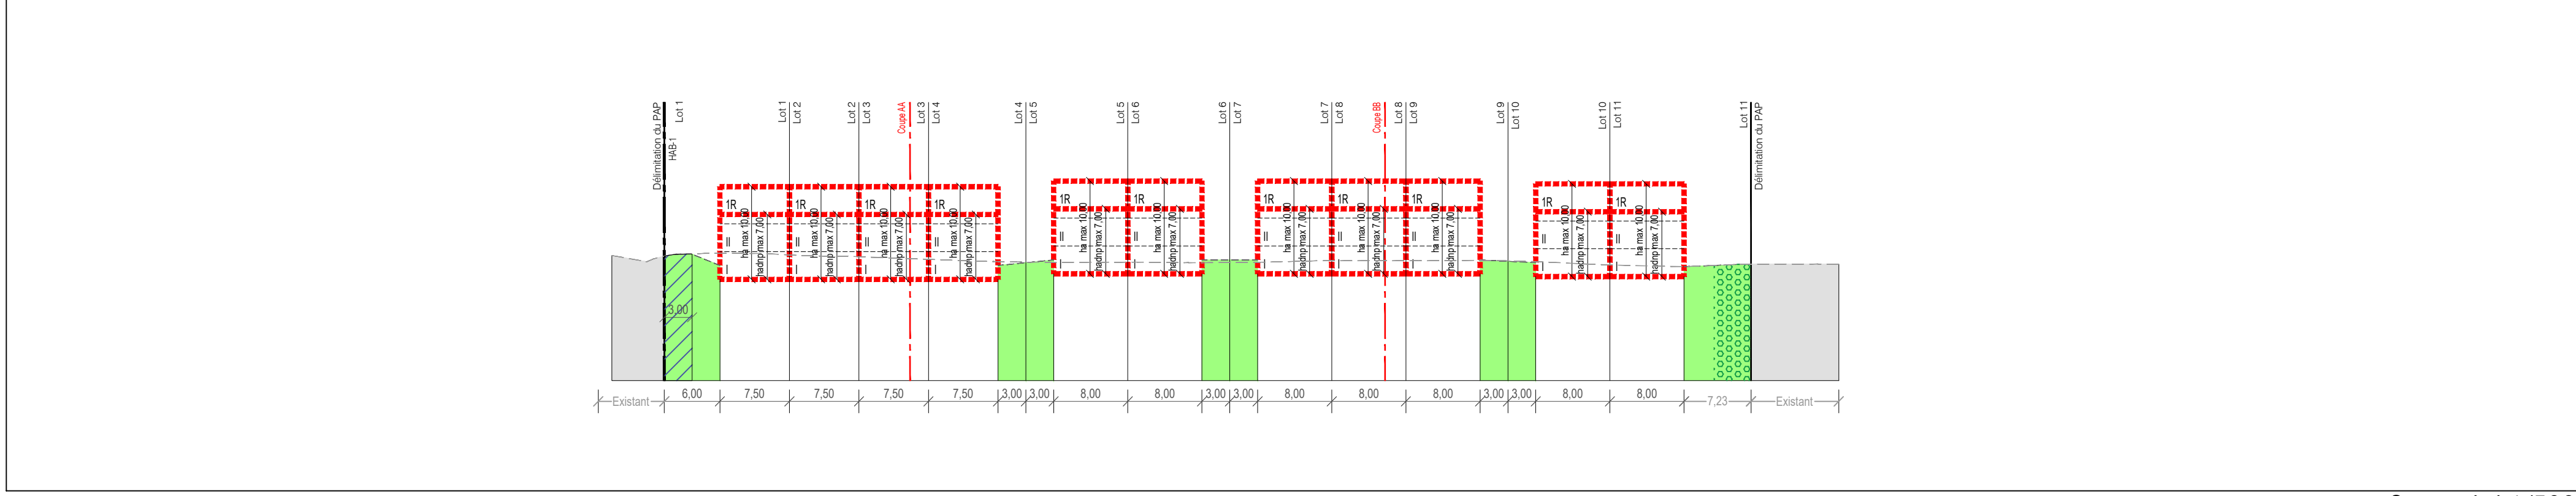

Coupe J-J 1/500

DATE	INDICE	MODIFIÉ PAR	VÉRIFIÉ PAR	MODIFICATION
DESSINÉ : Jili AREND	VÉRIFIÉ : Marilyne BERG	CONTRÔLÉ : Myriam HENGESCH		
CLIENT : RODEMA S.A.				
CHANTIER : Commune de Junglinster "Junker-Wiss" à Rodenbourg (Phases 2 à 4)				
OBJET : Modification ponctuelle du Plan d'aménagement particulier - Version coordonnée				
Echelle : 1/500		Fichier : P:\LP-SC\2022\20221006_LP_U_MOPO-PAP_Junkerwiss _Phases2-4\LP_Phase\03_Projet		
Date : 04/04/2023		Phase : MOPO		
Plan N° : 20221006 -LP- U001		IND. -		