



Profil AA type éch. 1/500

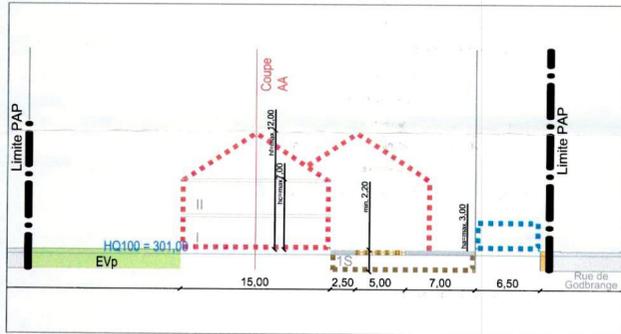


Profil BB type éch. 1/500

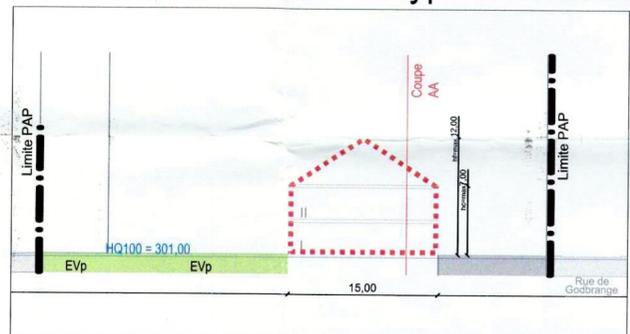


Profil CC type éch. 1/500



Plan d'Aménagement Particulier 1/500

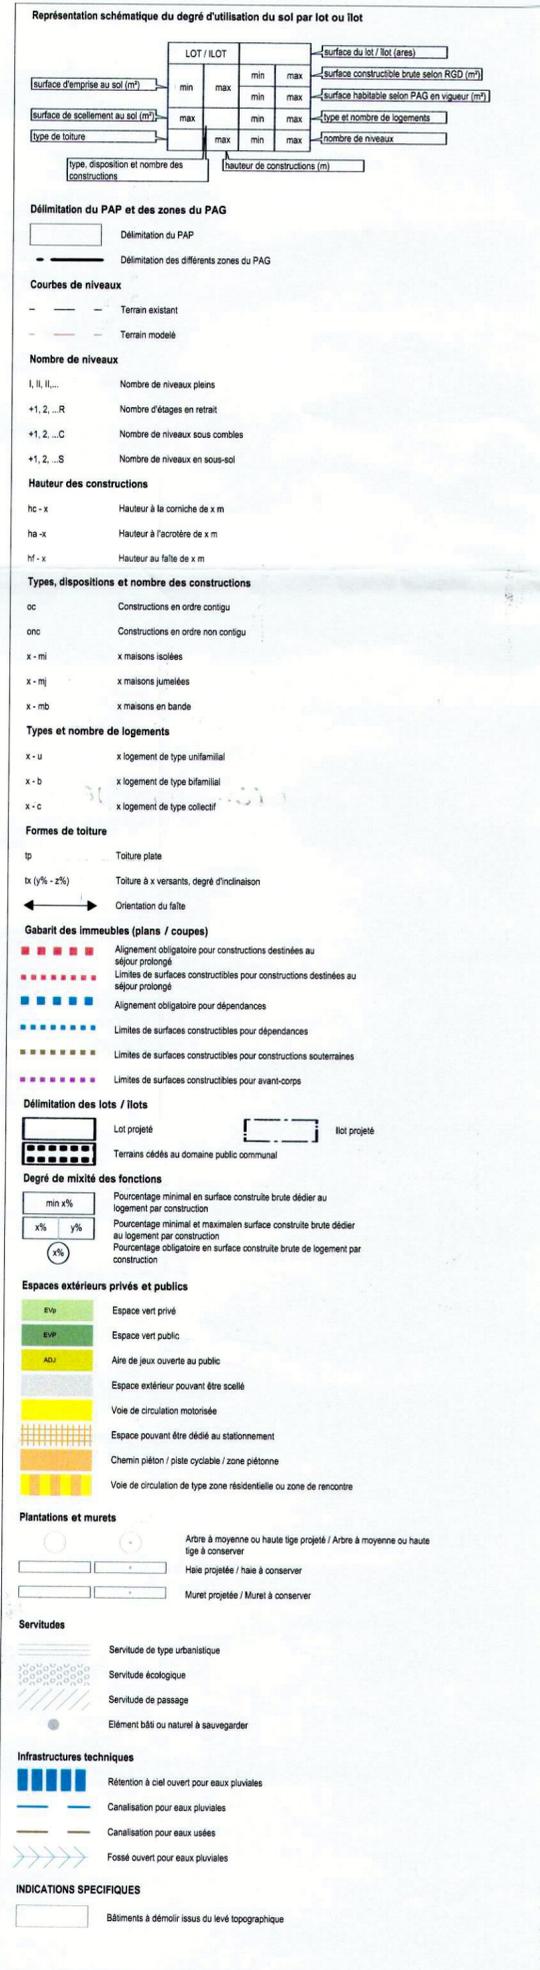

Légende

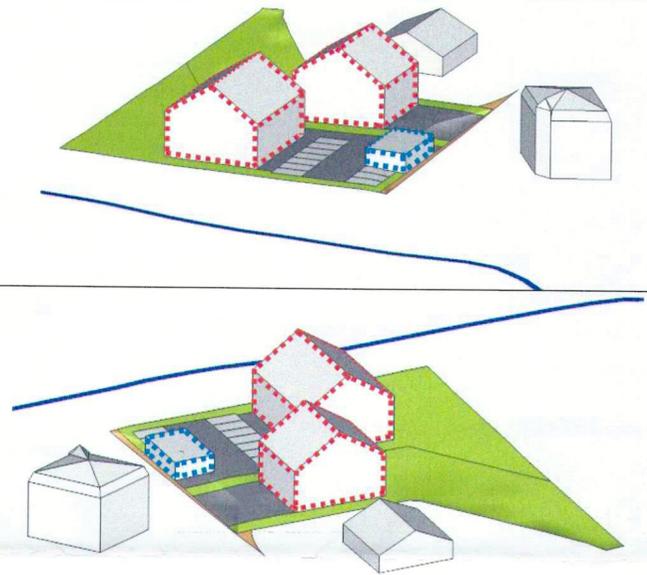

Axonométrie

- Levé topographique, BEST-TOPO, 18.12.2009
 - Mesurage du géomètre officiel, BEST GO sàrl, 12.06.2014

Référence: 17775/276
 Le présent document appartient à ma clientèle
 d'approbation du: 13.03.2017
 Le Ministre de l'Intérieur

(Signatures)

INDICE	DATE	COMMENTAIRES
A		
B		
C		
D		
E		
F		
G		

MAITRE DE L'OUVRAGE
COMMUNE DE JUNGLINSTER
 PROJET
PAP "Rue de Godbrange" à Altlinster
 PLAN
 Partie graphique du PAP présent document fait partie de l'avis
 de la Collège d'évaluation émis dans sa
 séance du 11.03.2016

BUREAU D'ÉTUDES
zilimplan sàrl
 Urbanisme & Aménagement du Territoire

5, Rue de Godbrange
 L-6118 Junglinster
 Tel: ++352 26 25 95 15
 Fax: ++352 26 25 95 16
 info@zilimplan.lu
 www.zilimplan.lu

DESSINÉ PAR CAA FORMAT DINA2(594mm/420mm)
 VÉRIFIÉ PAR CRH ÉCHELLE 1/500
 DATE 30.06.2016
 FICHER Z:\Junglinster\10_CAD\15_Mopos, PAP\20140536-ZP_PAP_Rue de Godbrange\2016_06_30 PAP Altlinster
 PLAN N° 20140536-ZP_JUNG_PAP_PG_01

FOND DE PLAN © ORIGINE CADASTRE - DROITS RÉSERVÉS À L'ÉTAT DU GRAND DUCHÉ DE LUXEMBOURG
 COPIE ET REPRODUCTION INTERDITES