
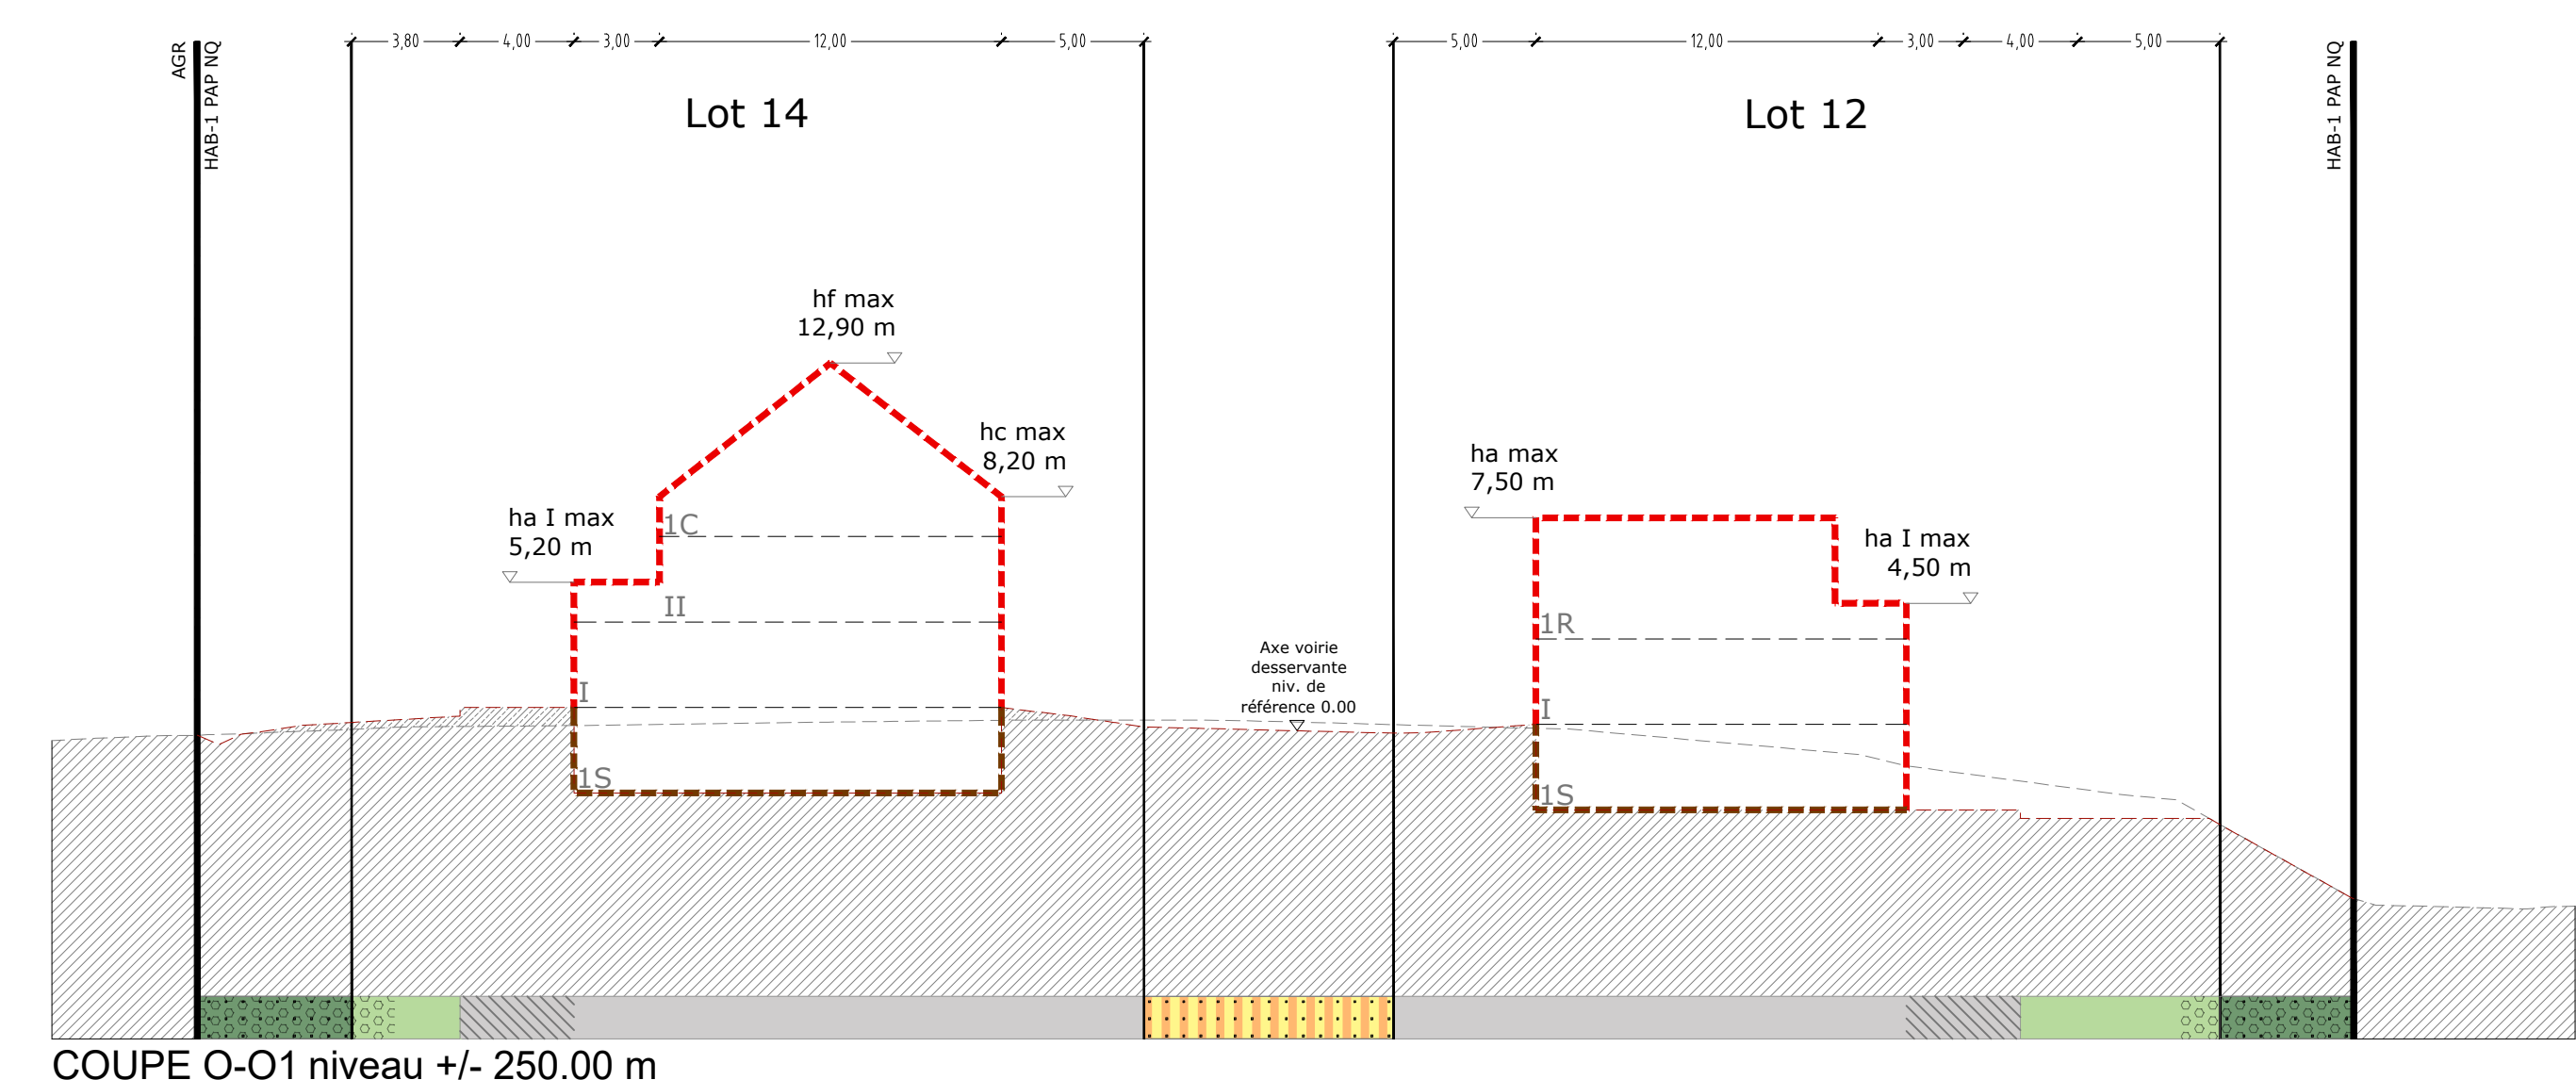
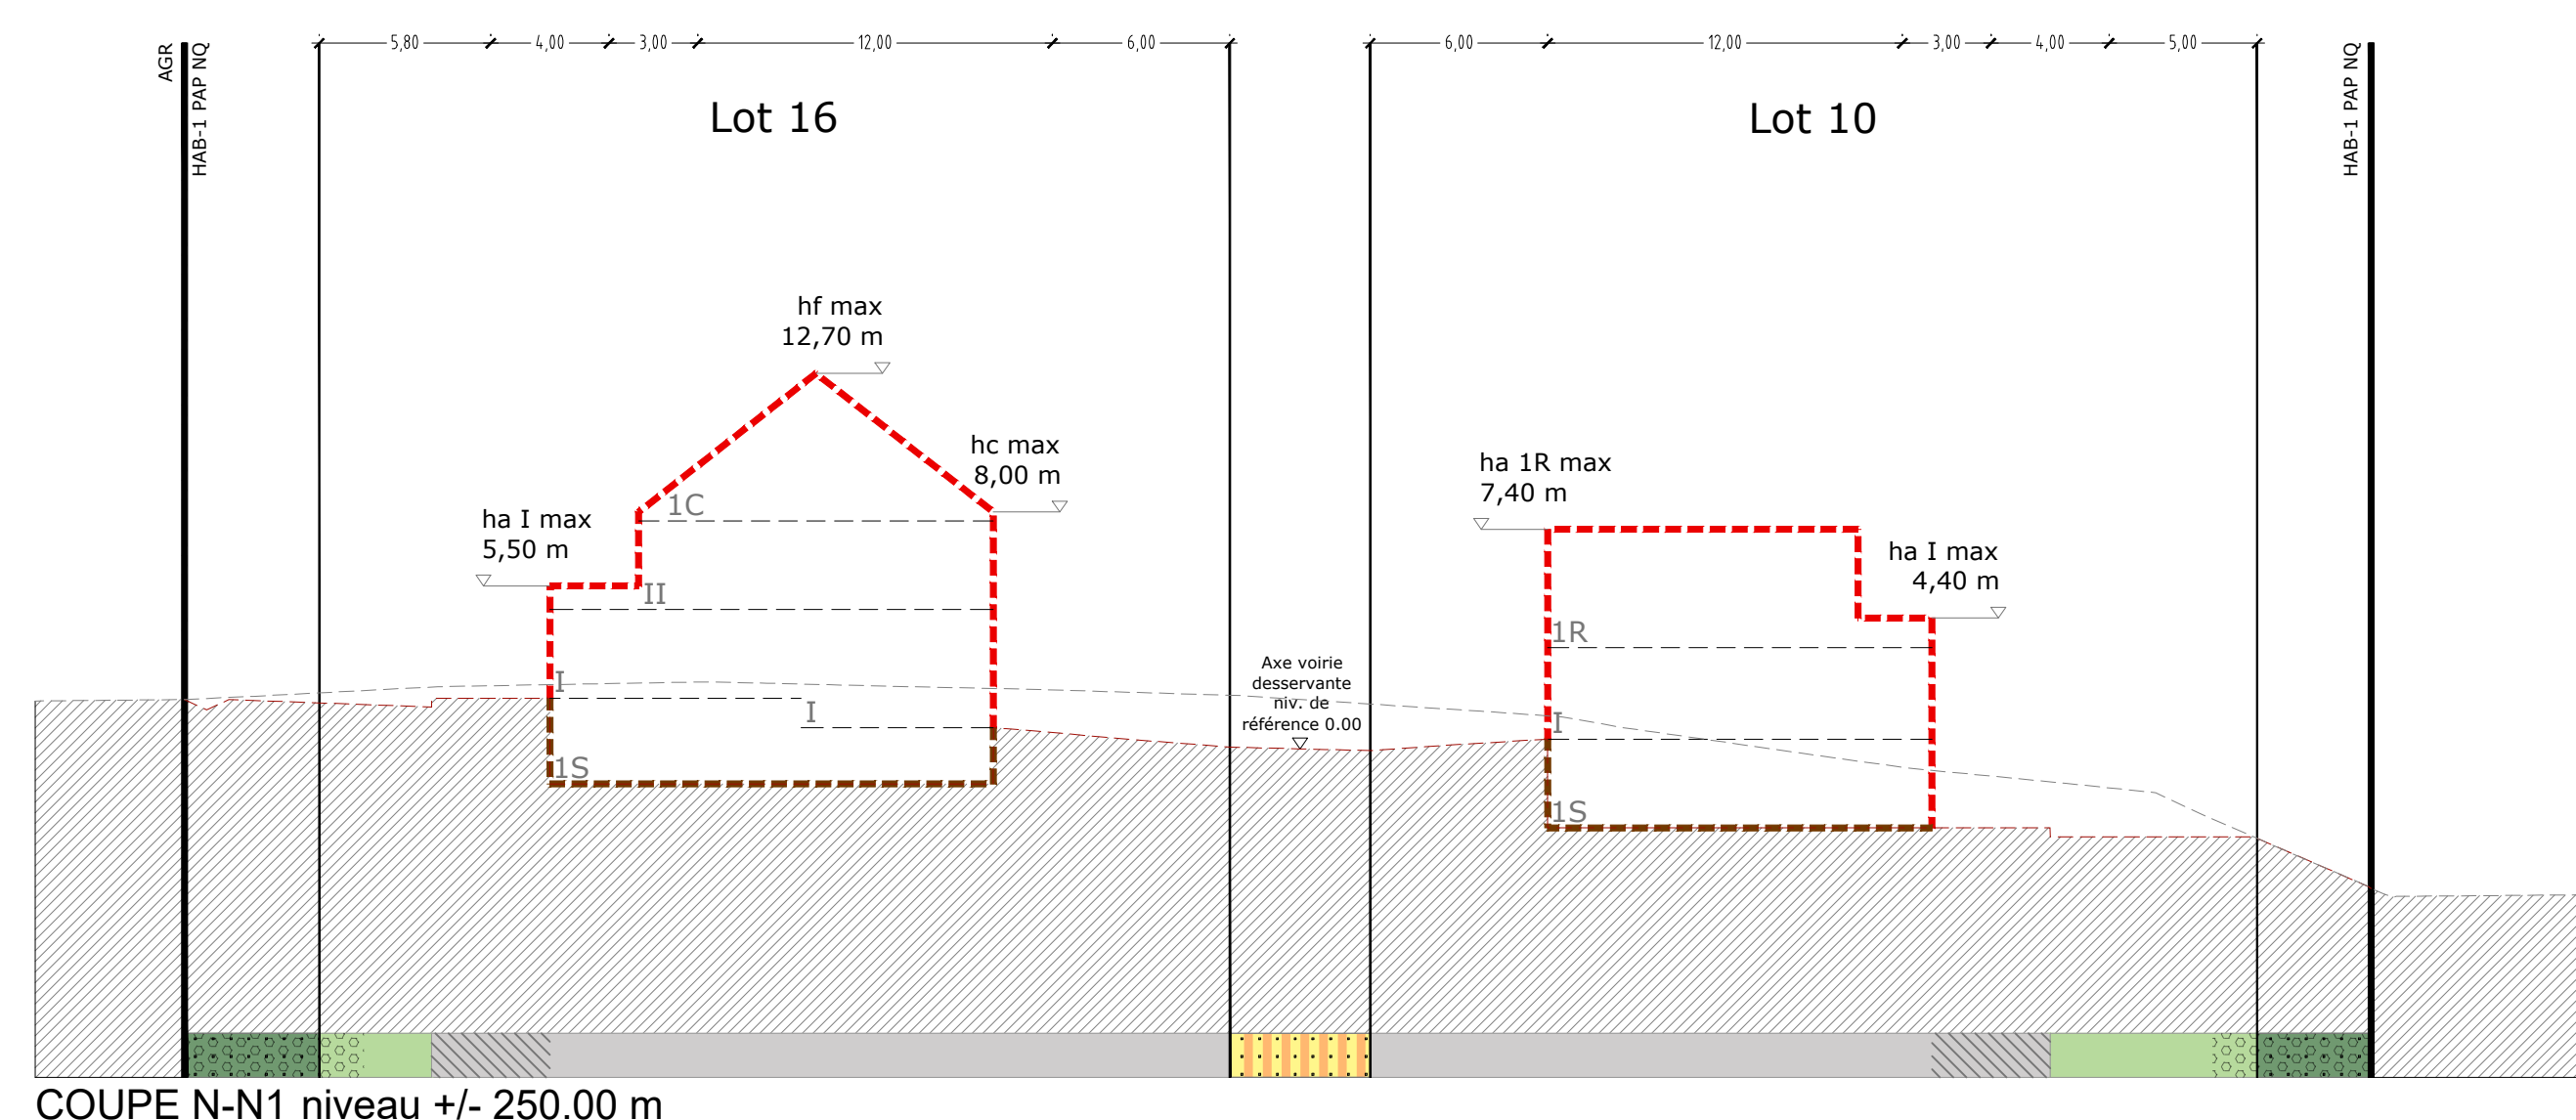
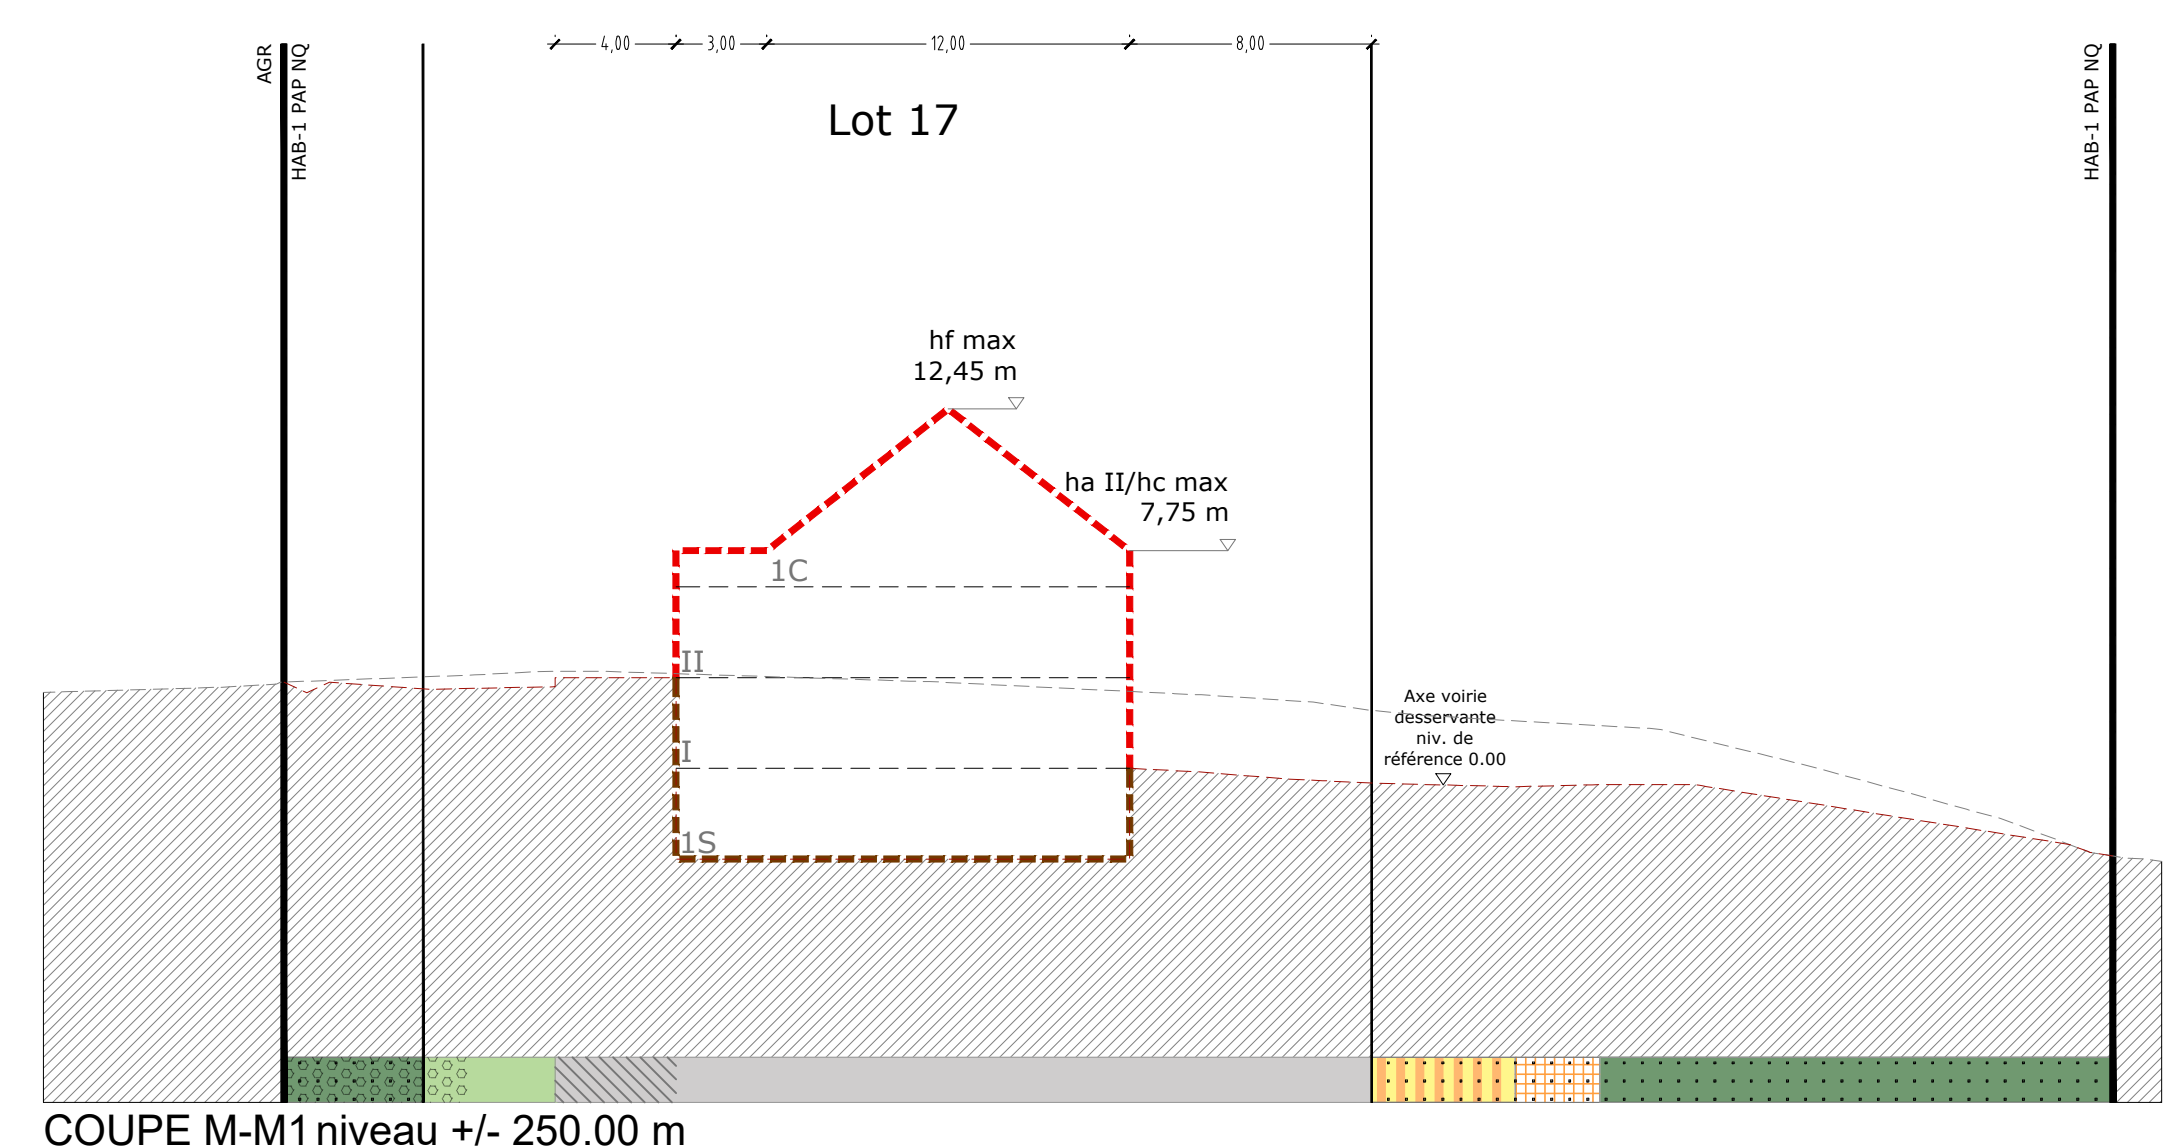
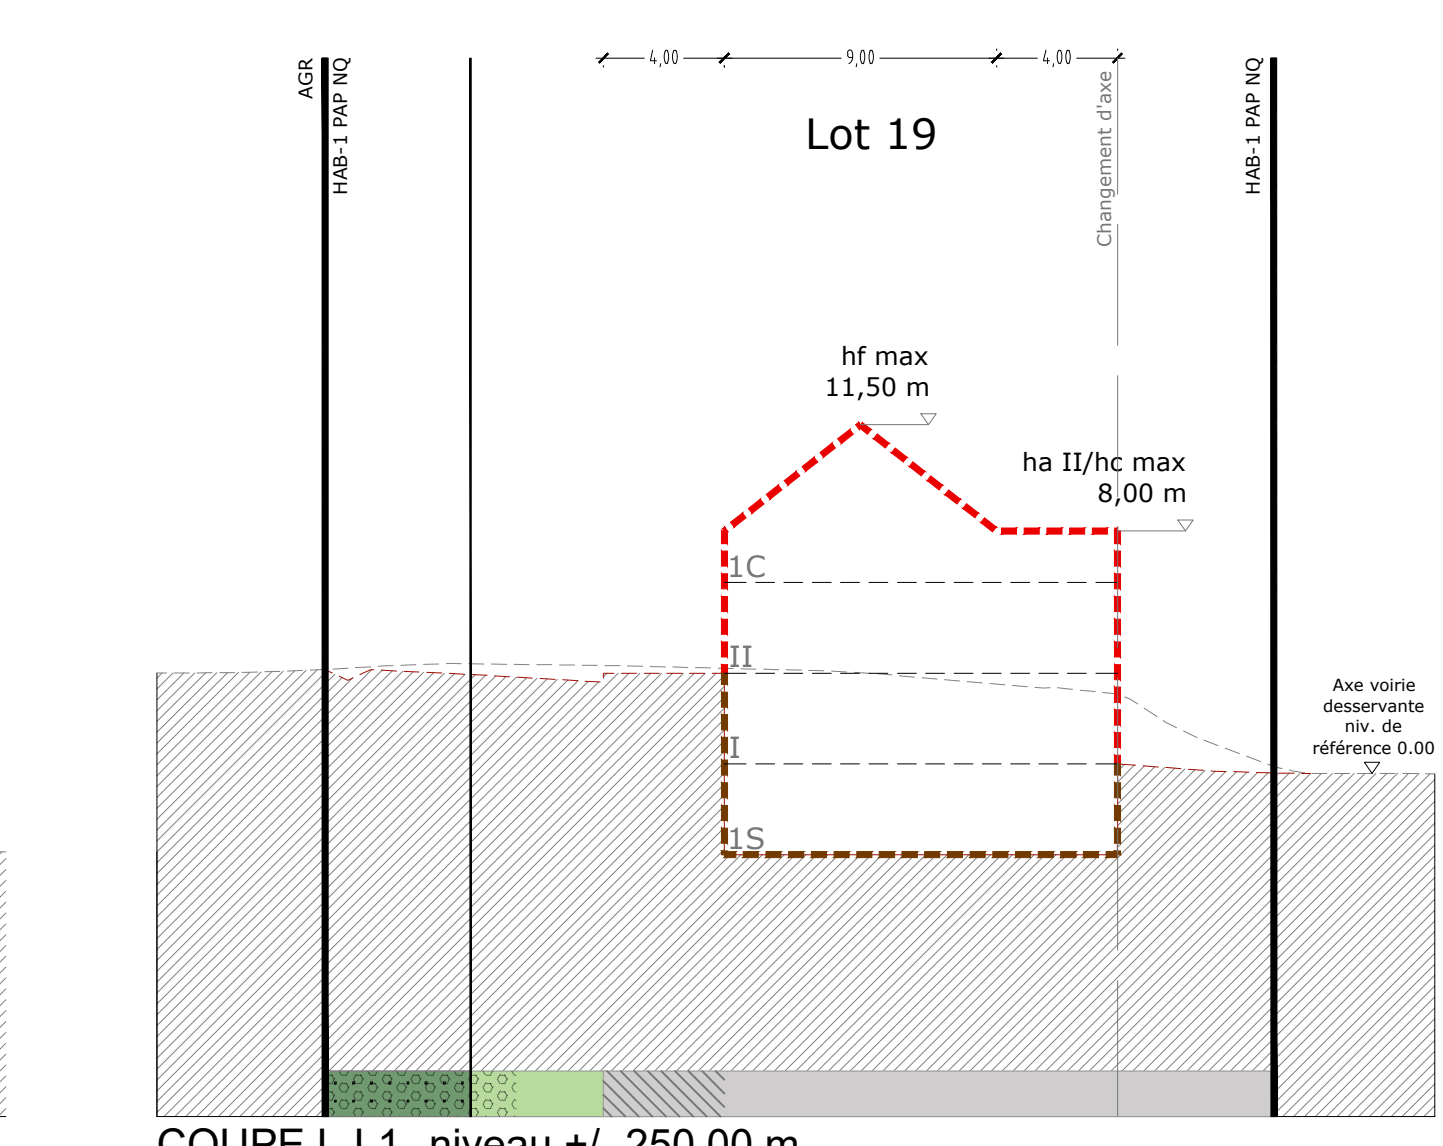
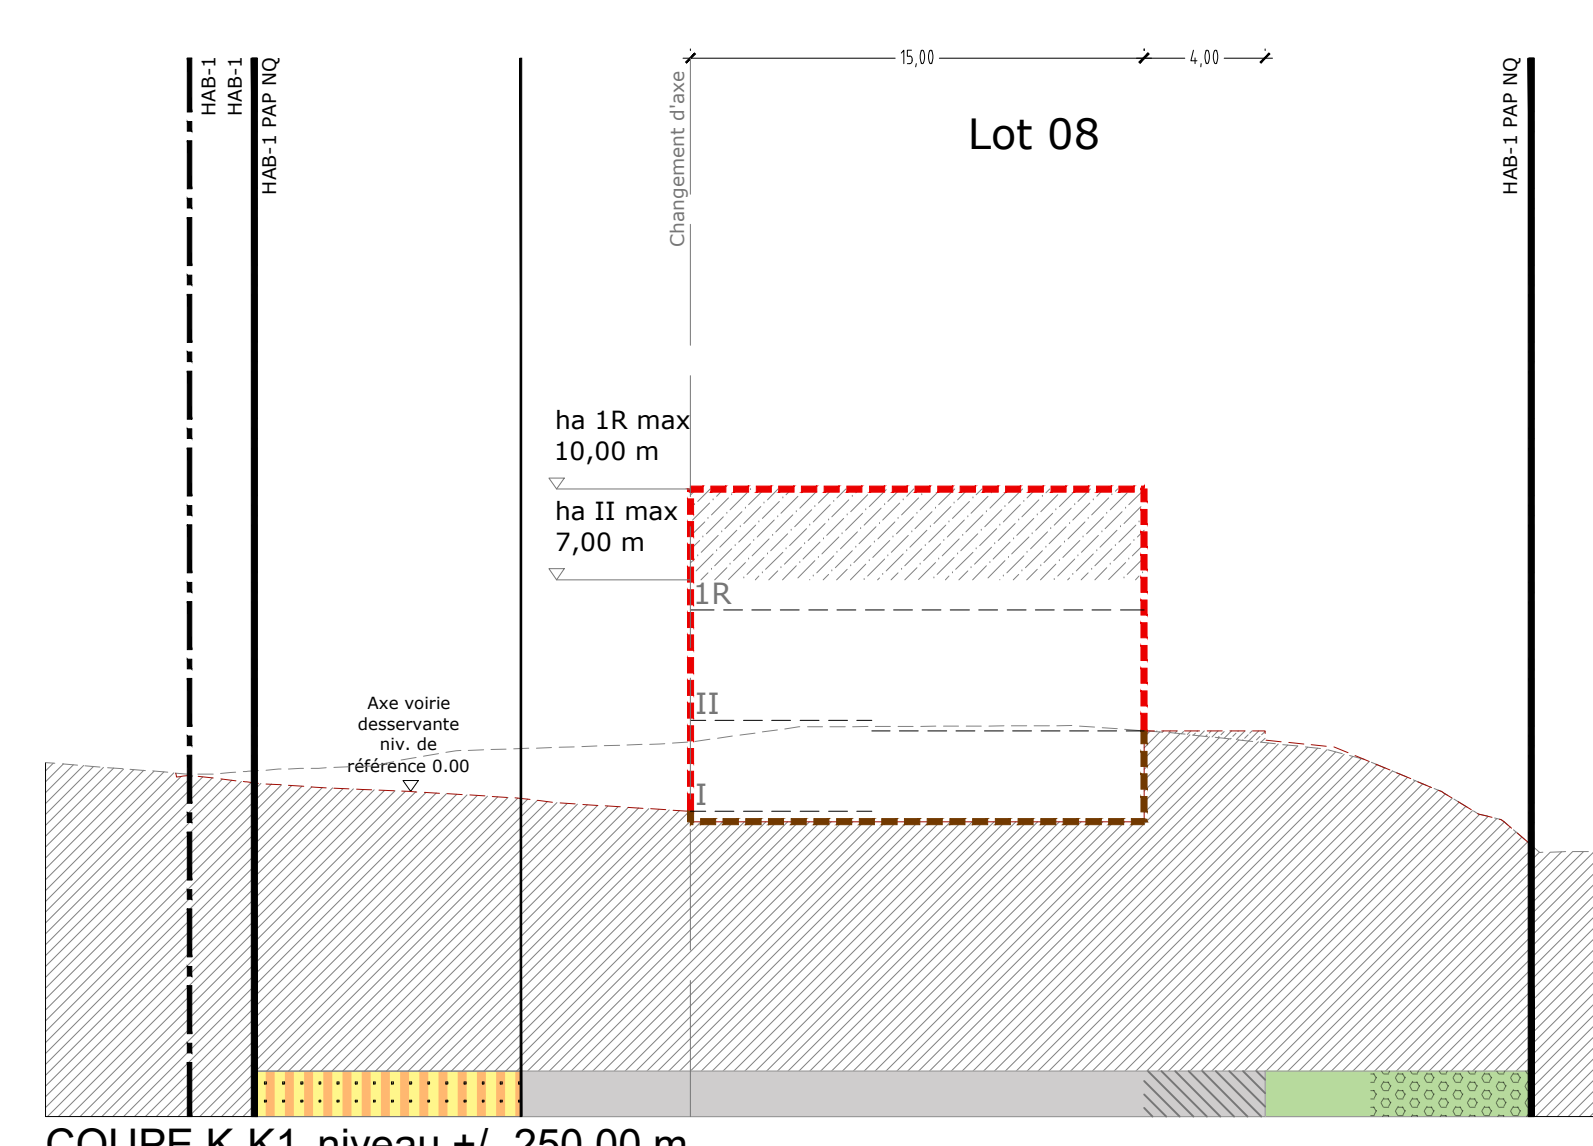
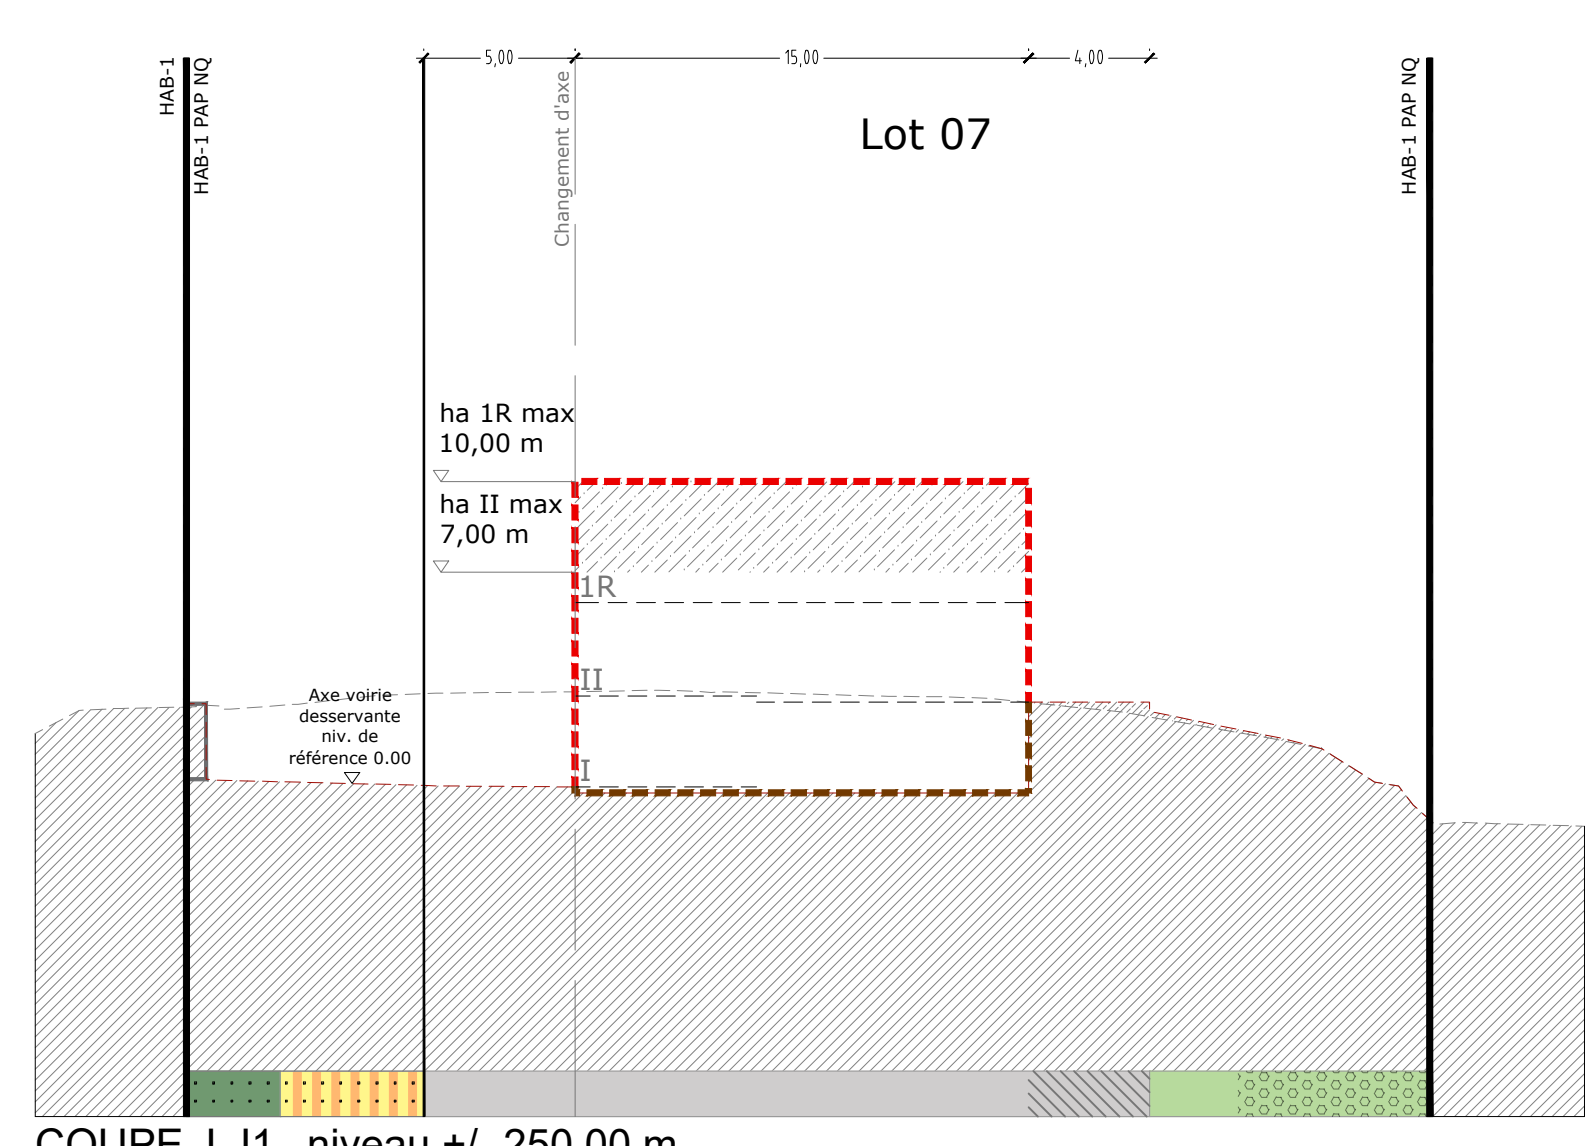
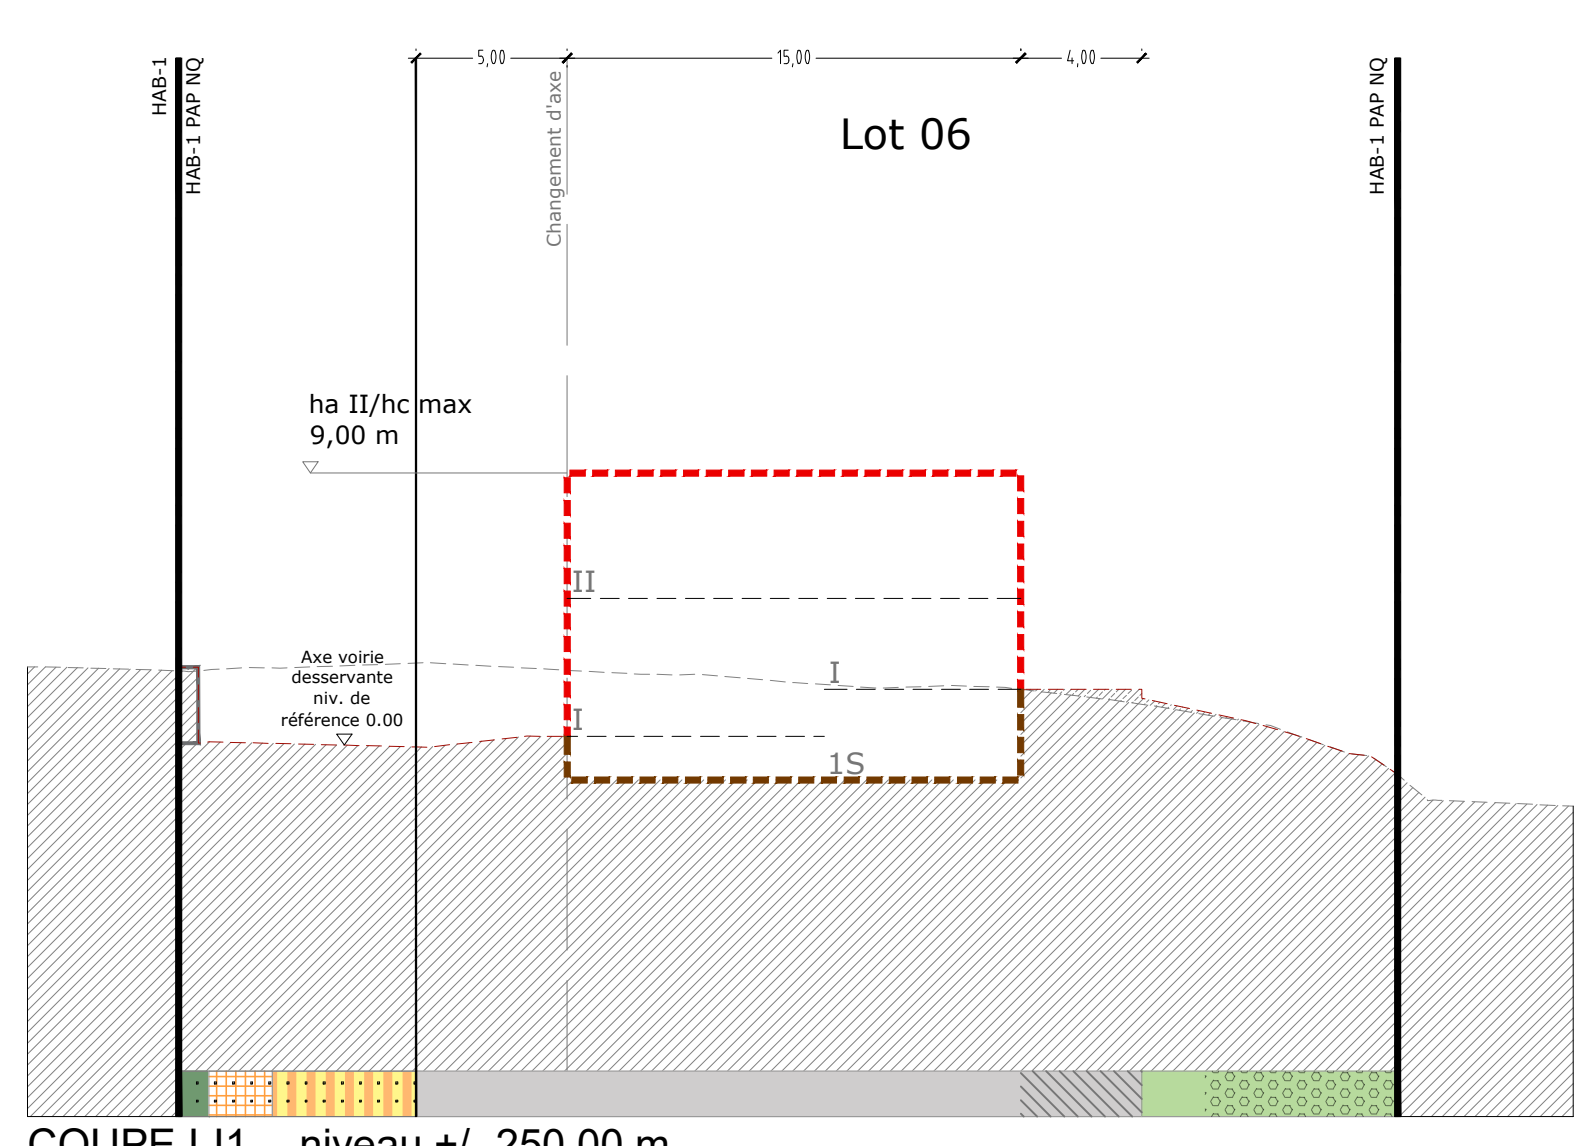
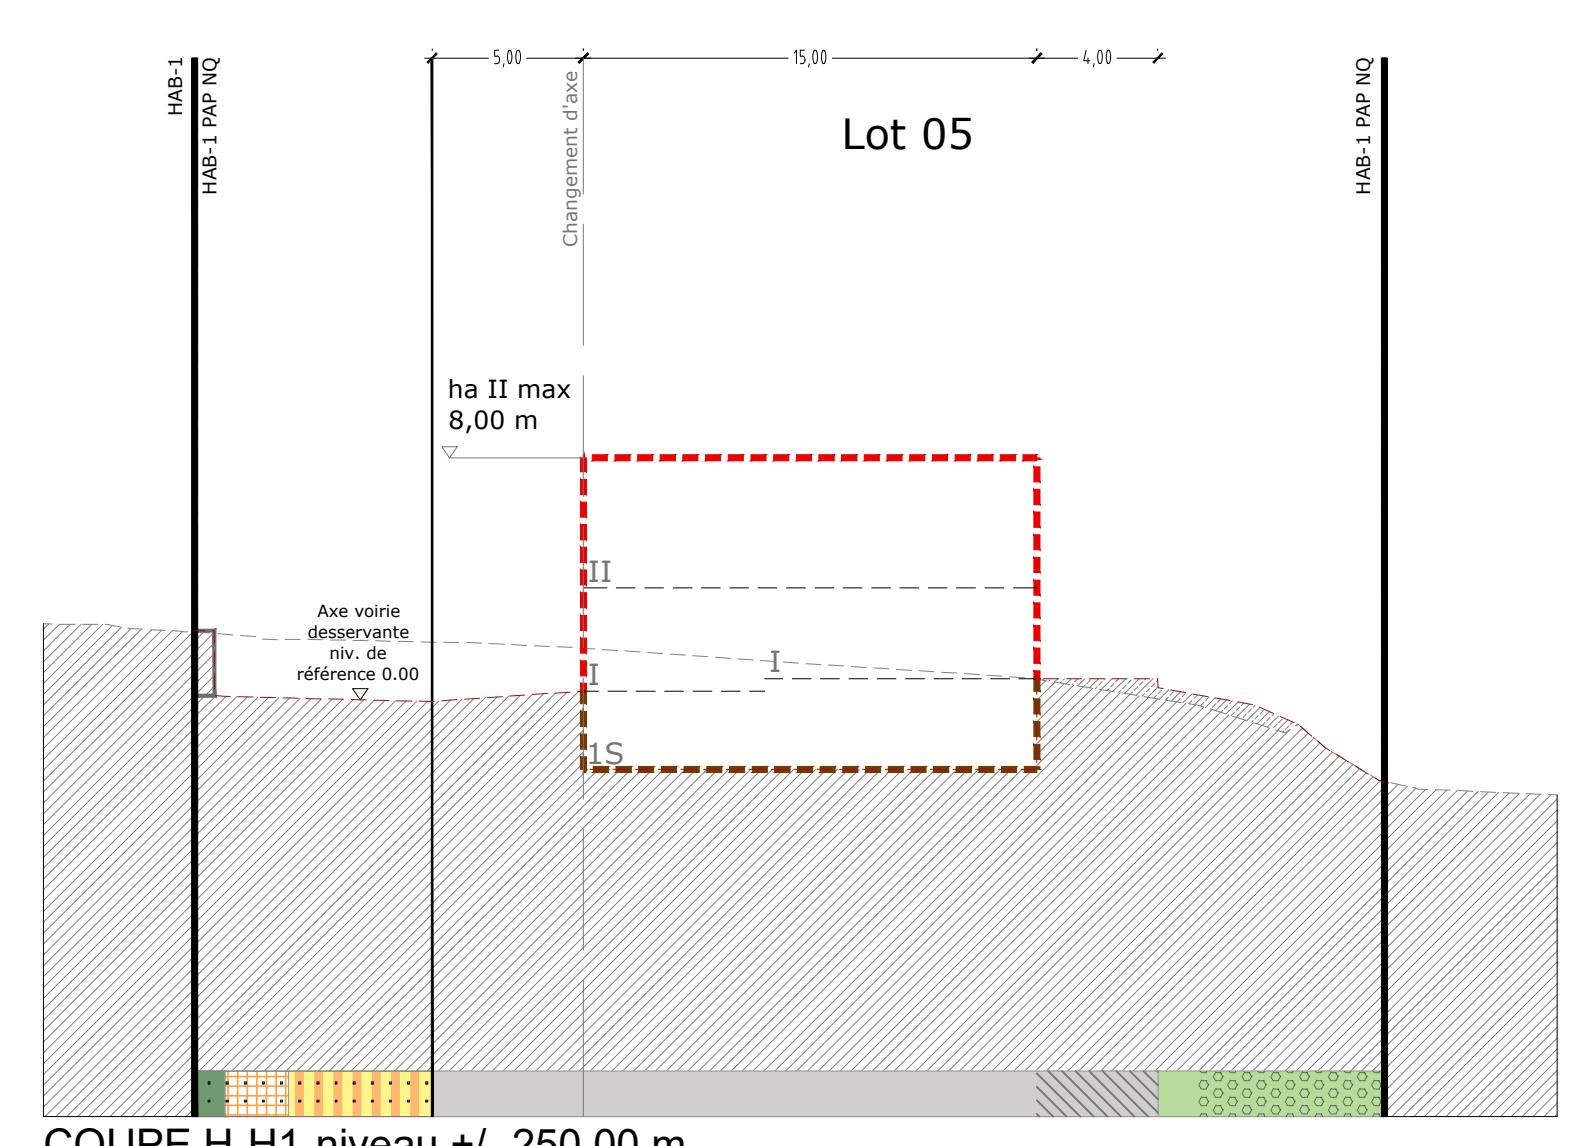
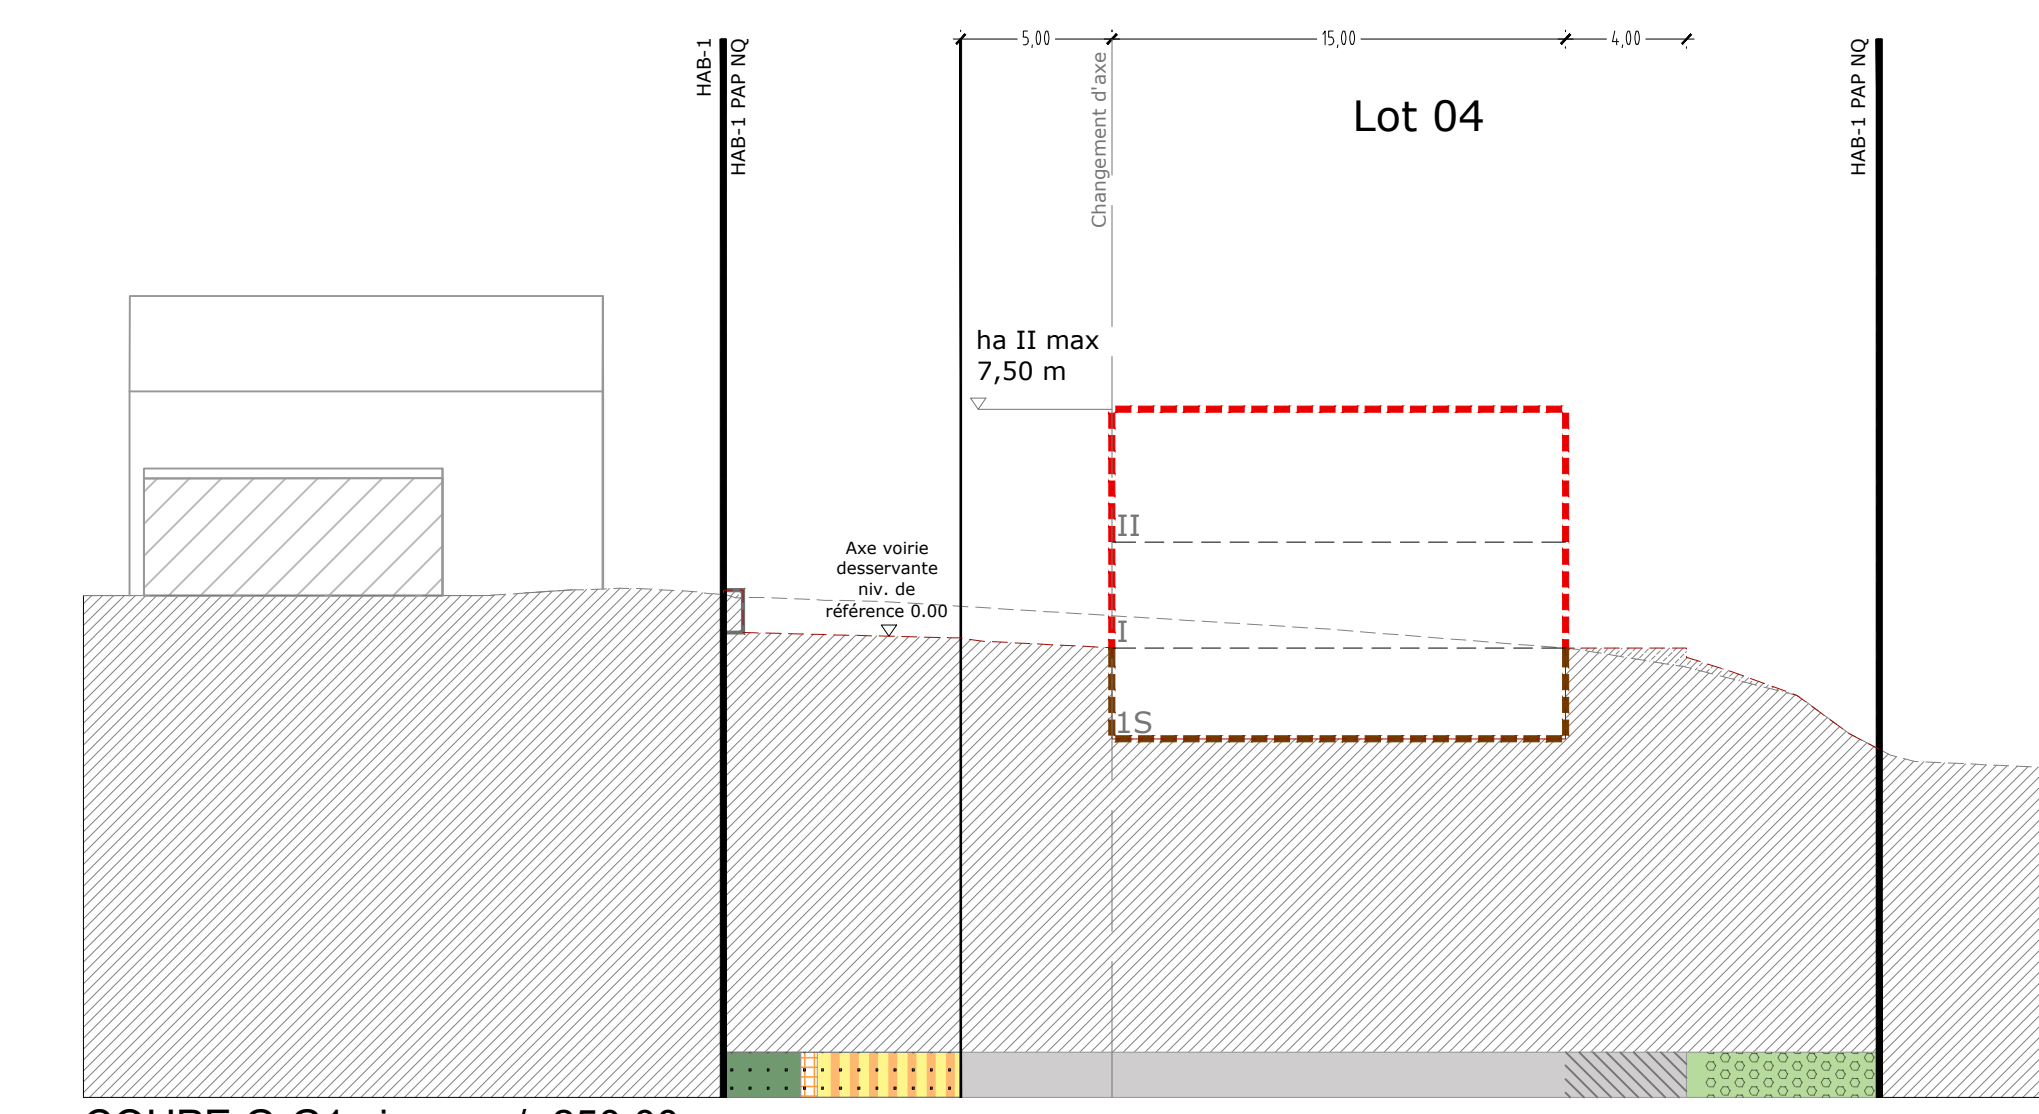
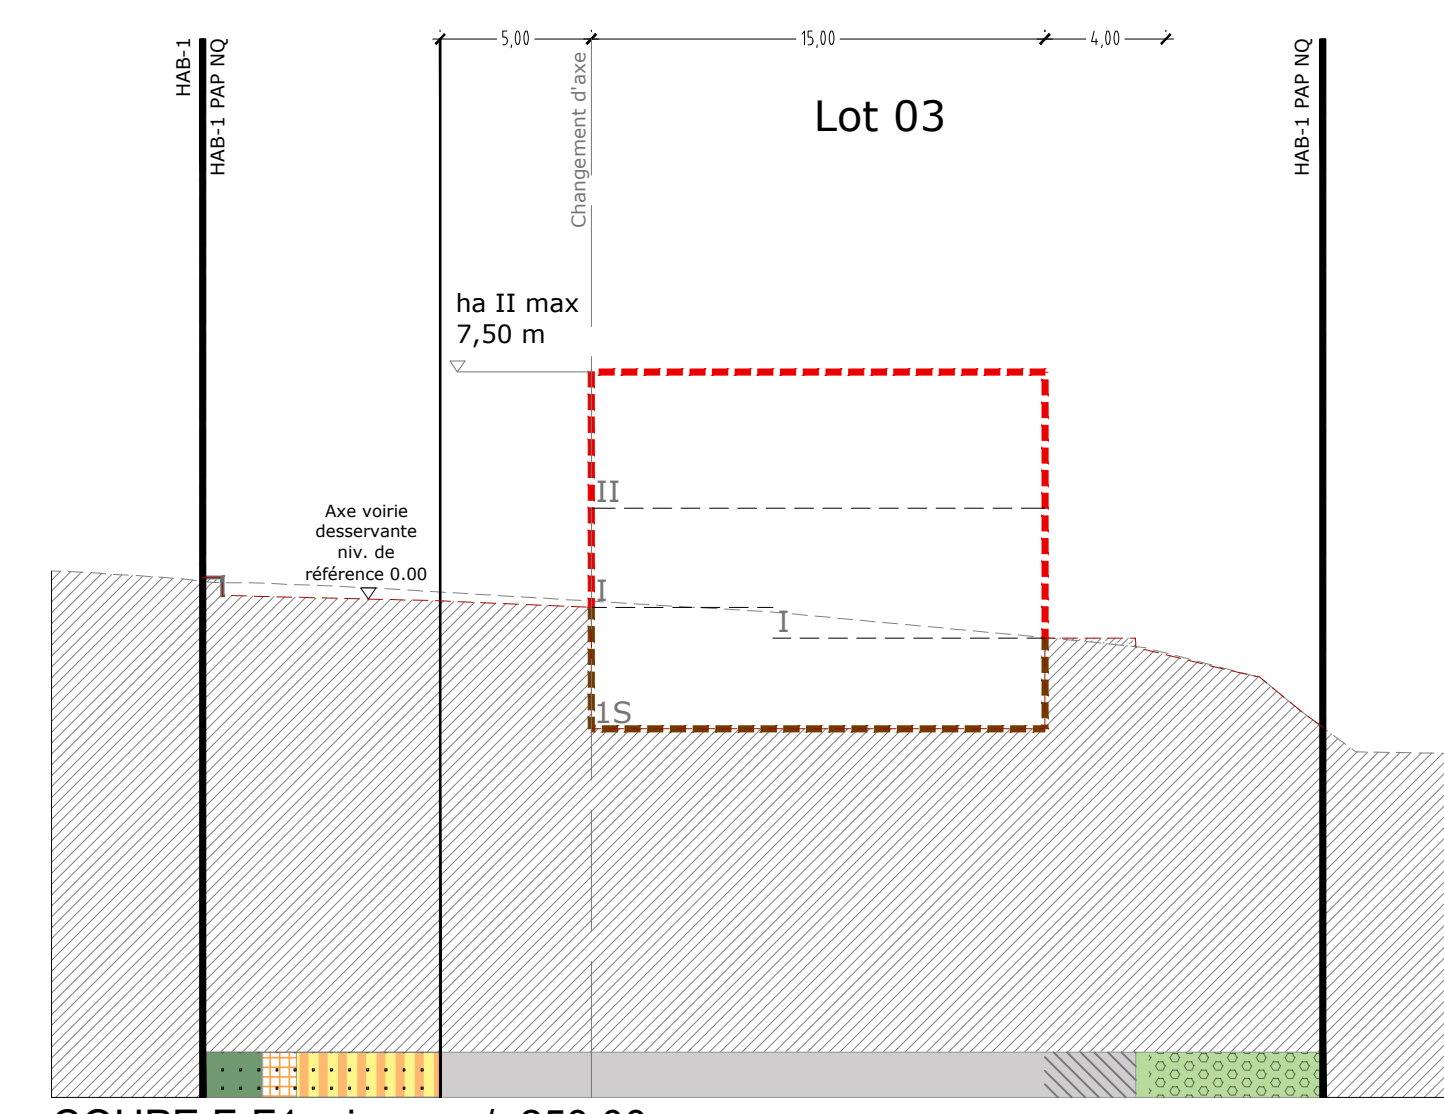
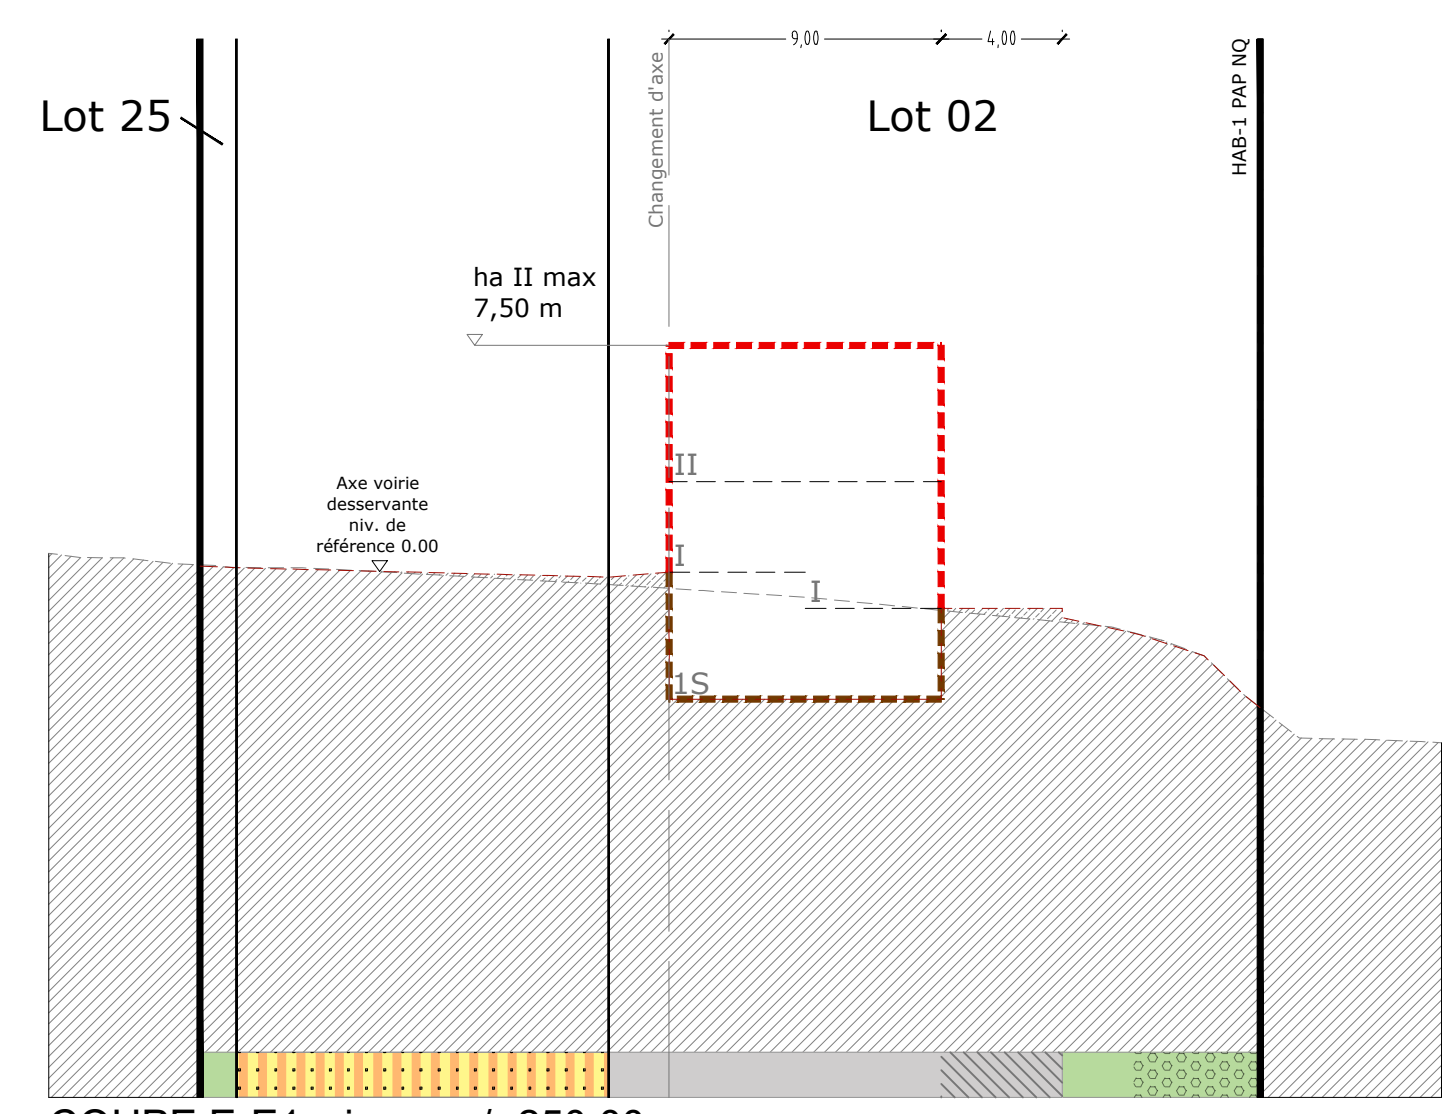
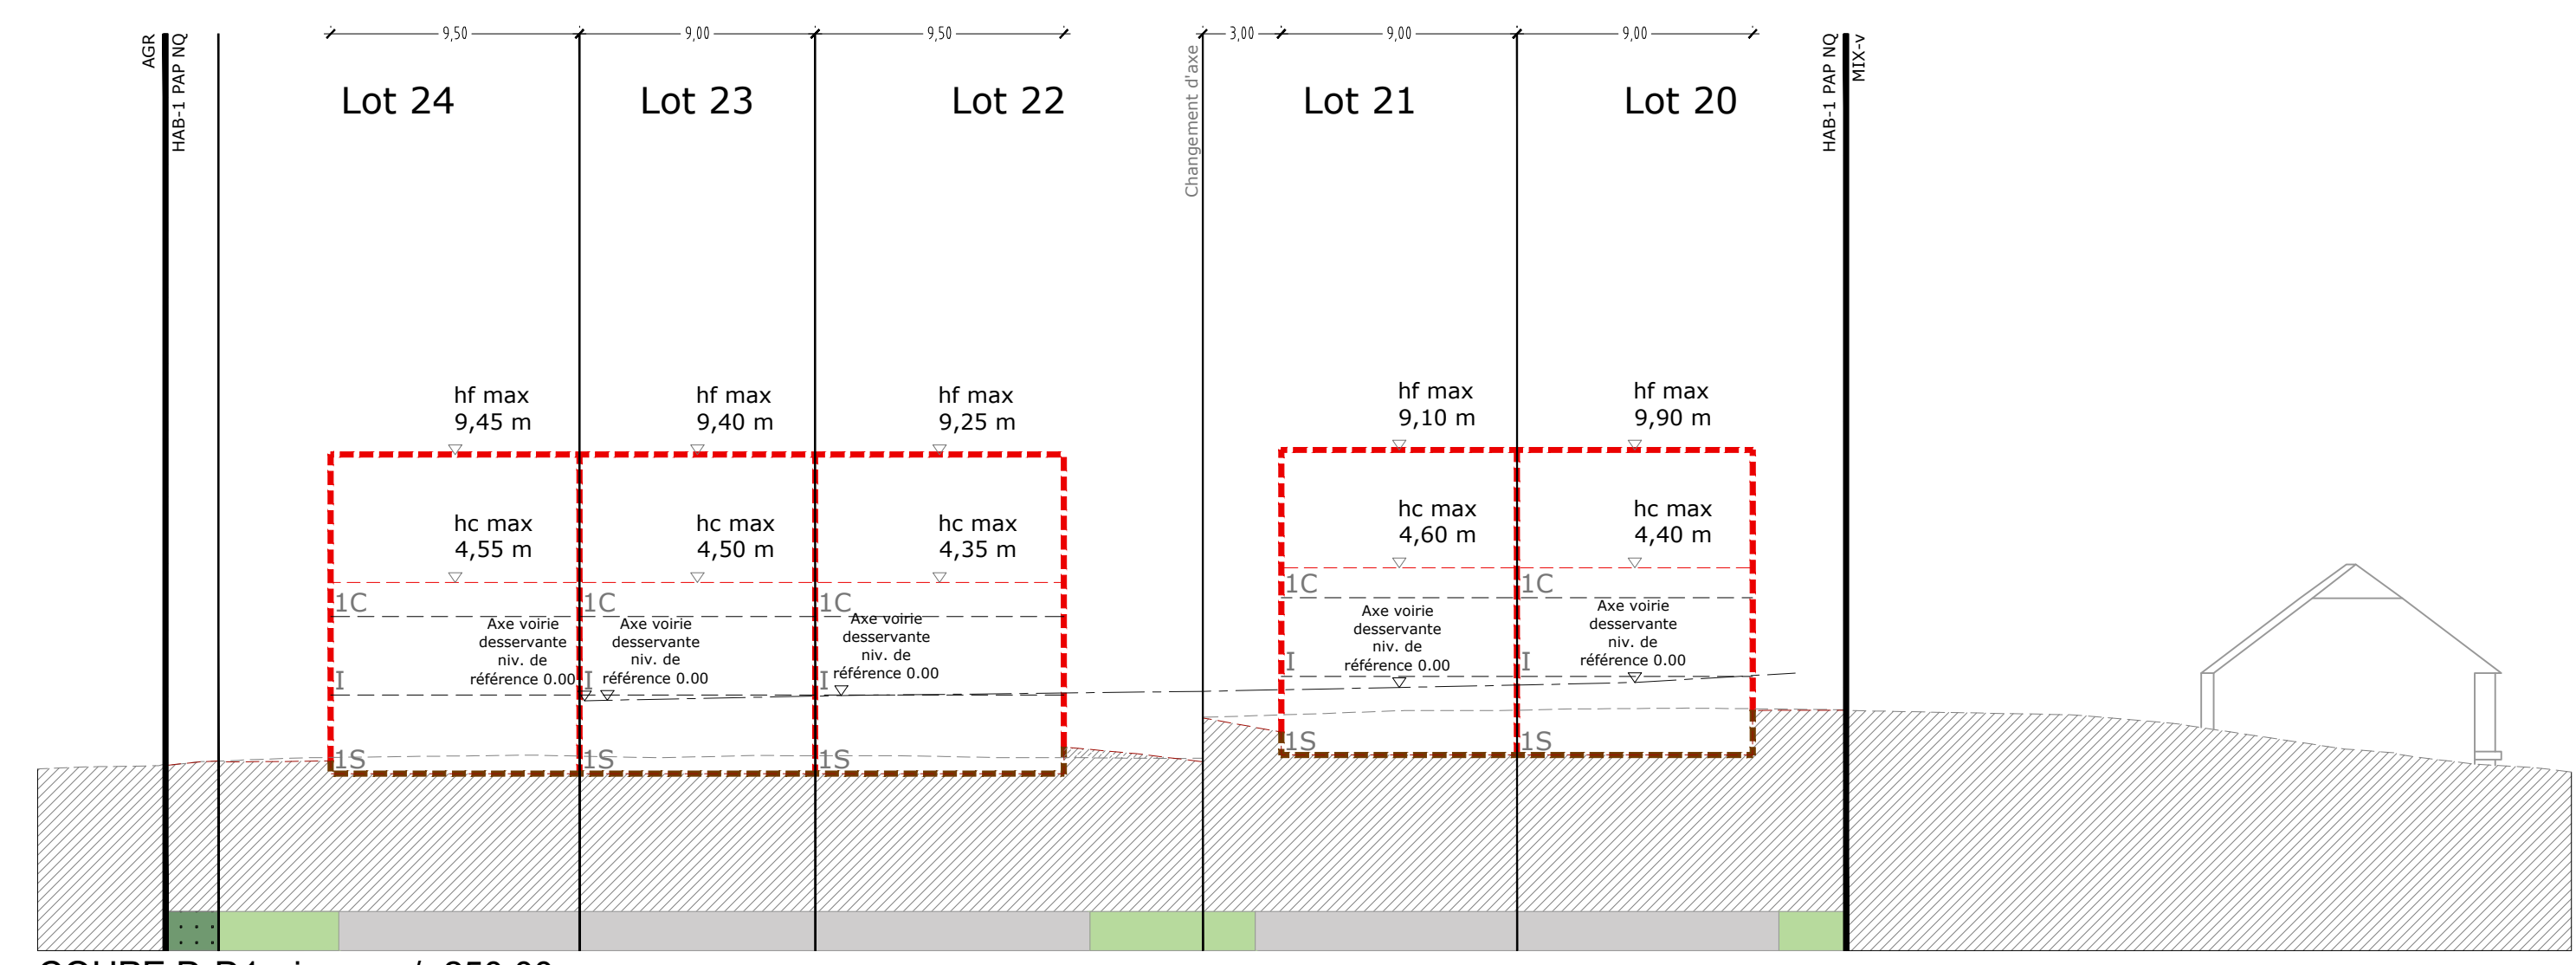
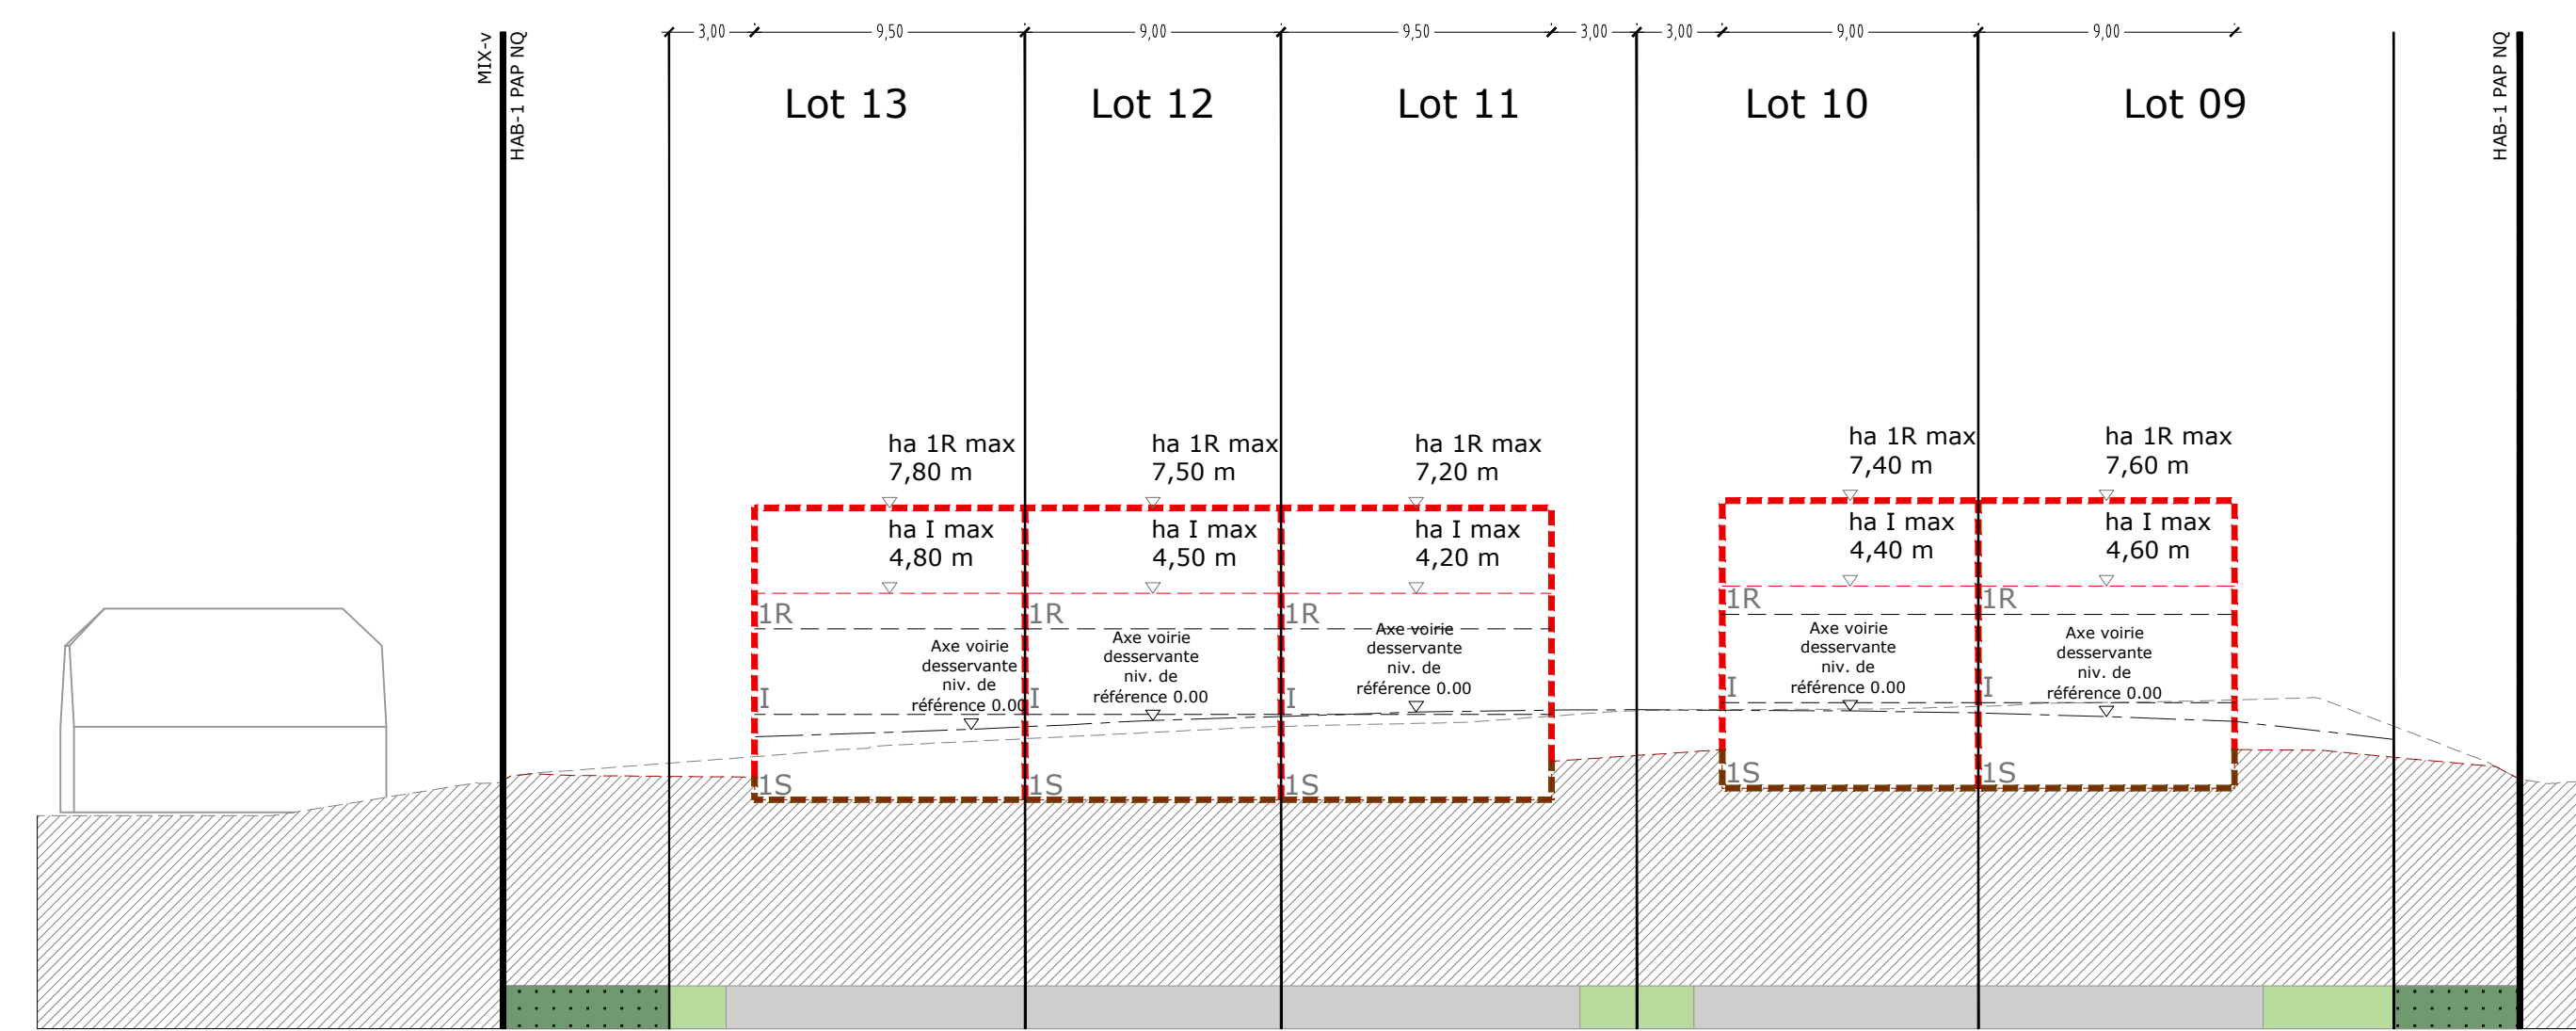


COUPES

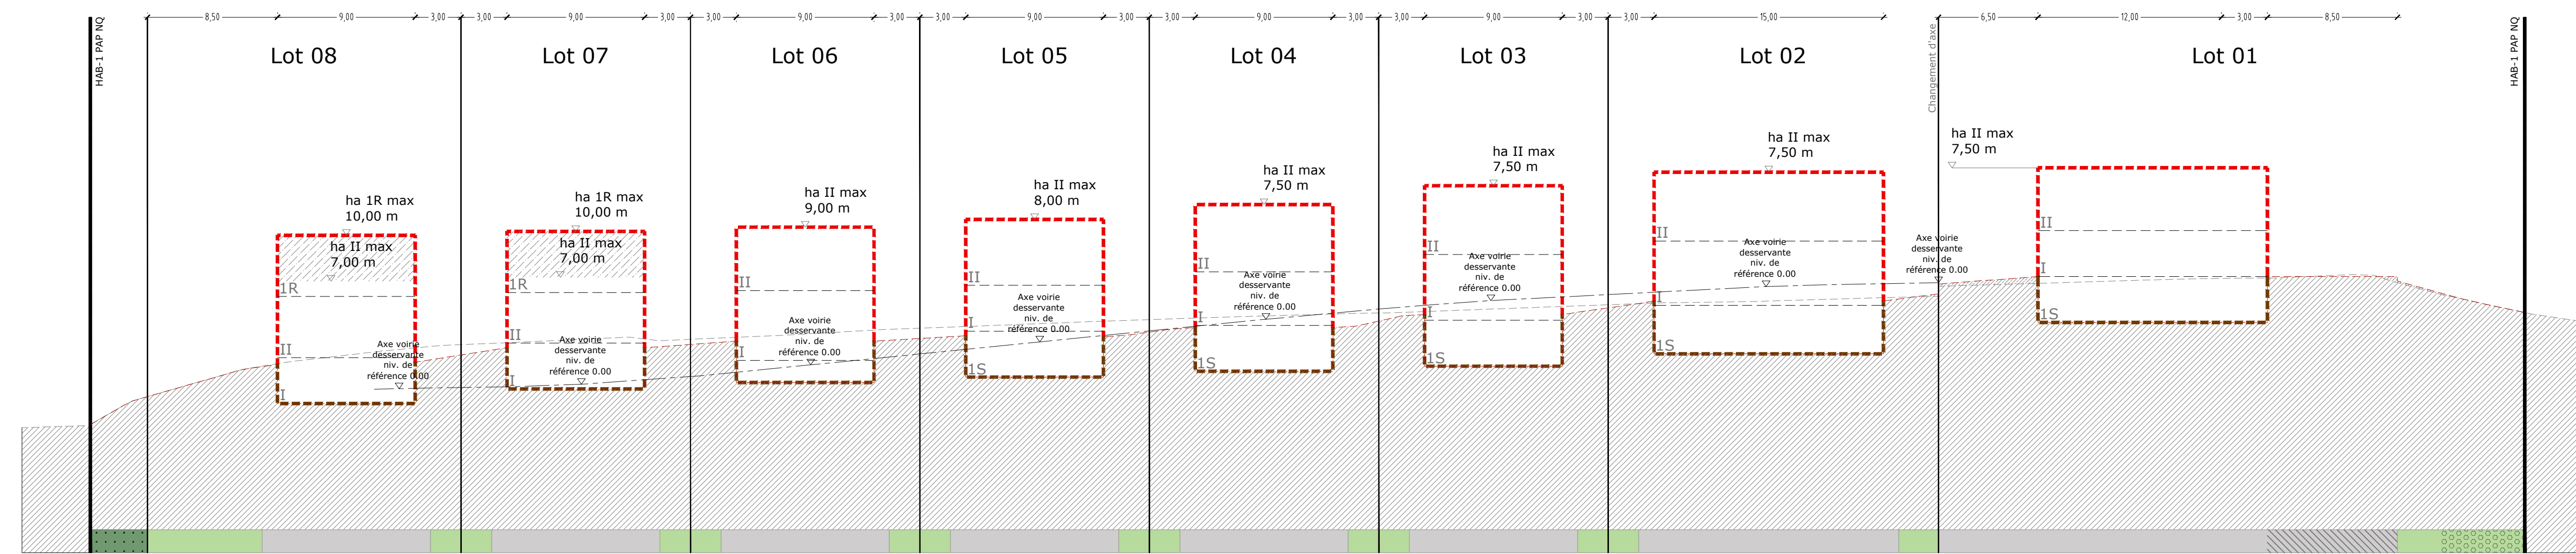

**LEGENDES**

**LEGENDE RÉGLEMENTAIRE**

Représentation schématisée du degré d'utilisation du sol par lot ou par lot

LOT / LOT	1	2	3	4	5	6	7	8	9	10	11	12	13	14	15	16	17	18	19	20	21	22	23	24
surface d'occupation au sol (SO)	min	max	min	max	min	max	min	max	min	max	min	max	min	max	min	max	min	max	min	max	min	max	min	max
surface constructible au sol (SC)	min	max	min	max	min	max	min	max	min	max	min	max	min	max	min	max	min	max	min	max	min	max	min	max
type de bâtiment																								
type, disposition et nombre de constructions																								

**Délimitation des lots / lots**

**Délimitation des zones de PAU**

**Coûtes de niveaux**

**Nombre de niveaux**

**Hauteur des constructions**

**Types, dispositions et nombre des constructions**

**Types et nombre de logements**

**Formes de toiture**

**Gabarit des immeubles (plan / coupe)**

**LEGENDE COMPLÉMENTAIRE**

**Fonds de plan**

**CHIFFRES CLÉS**

**RESERVE AUX ADMINISTRATIONS**

**RESERVE AUX ADMINISTRATIONS**

**MAITRE D'OUVRAGE**

Kikuoka Luxembourg s.a.  
 Constructions Luxembourgeoises  
 K-Home s.à r.l.  
 Mme Schneider - M. Wilwert

**DOCUMENT**

Echelle: 1/250  
 Plan N°: 119603-506 B  
 Dessiné: XAN  
 Contrôlé: SSP  
 Validé: JAD  
 Date: 29-07-2022

**OBJET**

Modification du PAP approuvé (Réf. 17249/27c)  
 à "Auf Preimert"  
 à Rodenburg

**PARTIE GRAPHIQUE (2/2)**  
 Coupes A-A1, C-C1 à O-O1

**MODIFICATIONS**

INDICE	OBJET	DATE	DESSIN	CONTROLE
A	Modifications suivant remarques des Maîtres d'ouvrage	12-09-2022	XAN	JAD
B	Modifications suivant remarques du Service technique	03-02-2023	XAN	JAD

TOUTES SURFACES SONT APPROXIMATIVES, LES NIVEAUX VRD SONT DONNES A TITRE INDICATIF

**e-cone**  
 architectes - urbanistes  
 ingénieurs conseils

E-cone S.à r.l. | B.P.128 L-7502 Mersch  
 263 264 1 | 263 264 548 | info@e-cone.lu