


Phase 1:
rue d'Eschweiler
à partir du 27/06/
2022->29/07/2022

Phase 2:
rue Neuve
à partir du 22/08/
2022-> fin des
travaux

Phase 3:
rue de l'Ecole

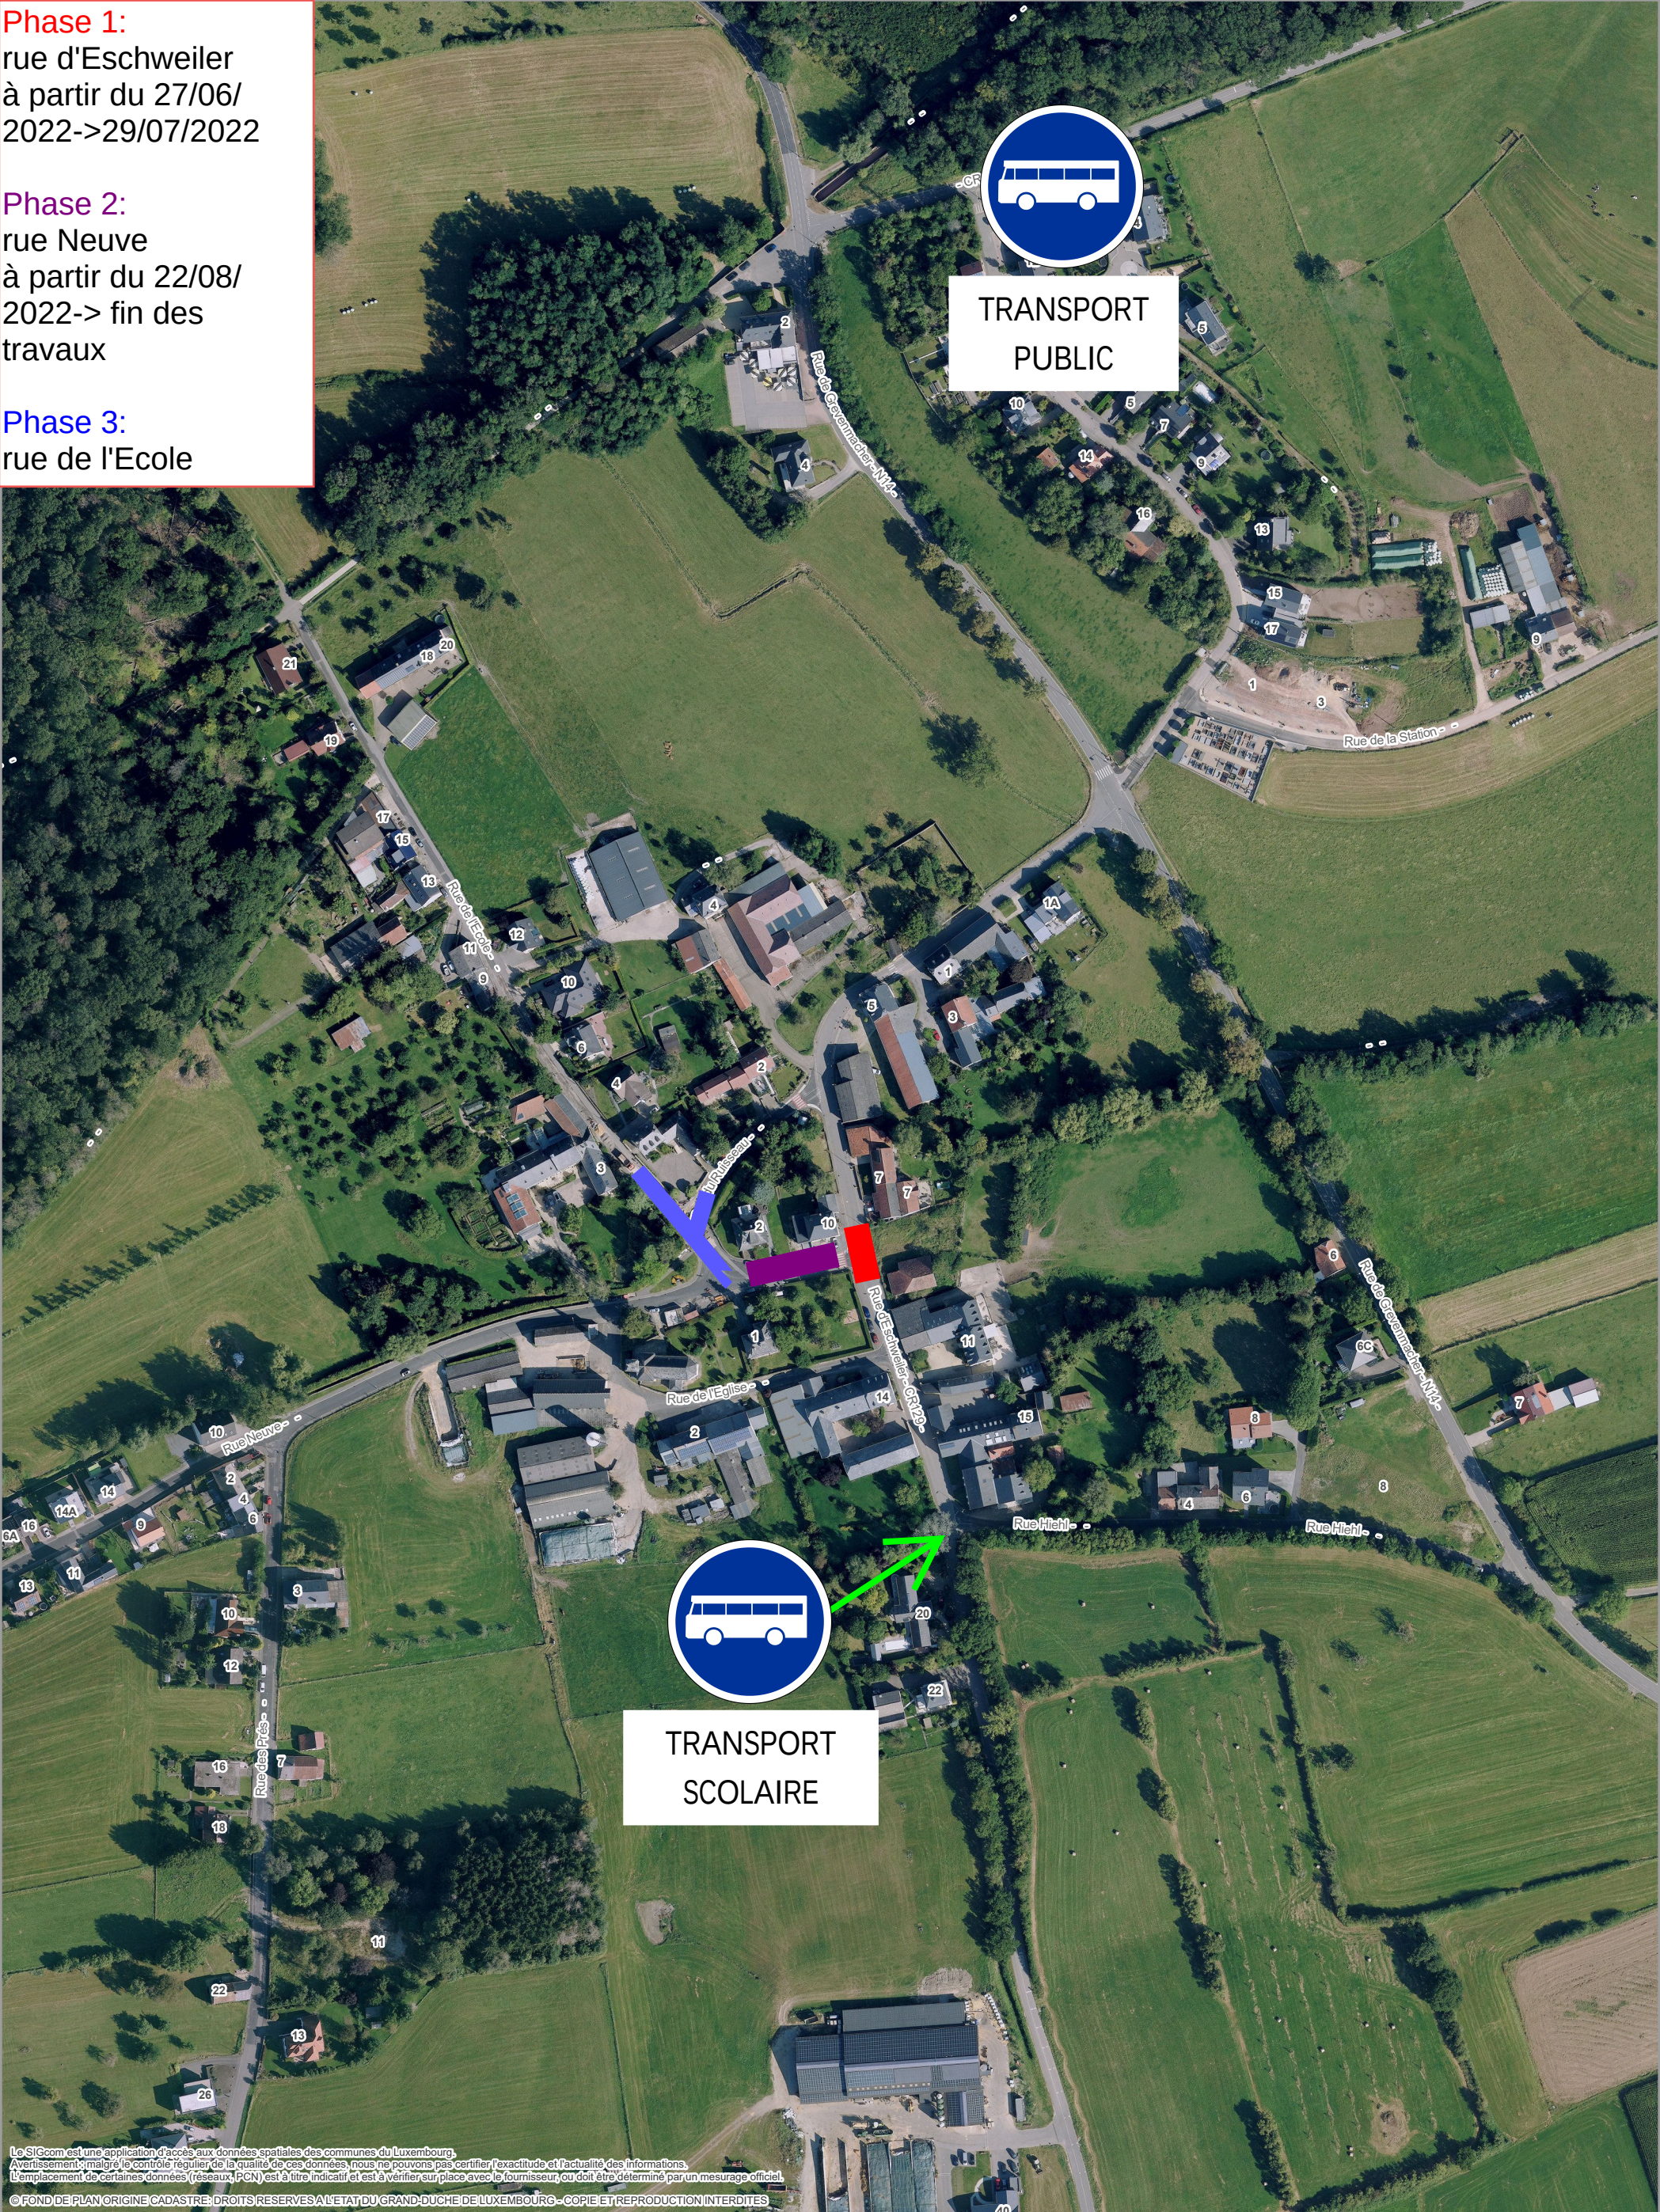

Le SIGcom est une application d'accès aux données spatiales des communes du Luxembourg.
Avertissement: malgré le contrôle régulier de la qualité de ces données, nous ne pouvons pas certifier l'exactitude et l'actualité des informations.
L'emplacement de certaines données (réseaux PCN) est à titre indicatif et est à vérifier sur place avec le fournisseur, ou doit être déterminé par un mesurage officiel.
© FOND DE PLAN ORIGINE CADASTRE. DROITS RESERVES A L'ETAT DU GRAND-DUCHÉ DE LUXEMBOURG - COPIE ET REPRODUCTION INTERDITES



Gemeng Jonglënster
JUNGLINSTER
rue de Bourglinster, 12
L-6101
78 72 72 - 40
eric.wagener@junglinster.lu



Format: A3 - Portrait
Echelle: 1:2.500
0 5 10 20 30 40 50 60 m

Eric Wagener

16/06/2022

