

Légende du P.A.P.

Représentation schématique du degré d'utilisation du sol

LOT / LOT	1	2	
Lot 1	Lot 2	

Délimitation du PAP et des zones du PAG

- PAP
- Délimitation du PAG
- Délimitation des zones différentes du PAG
- Courbes de niveau
- Nombre de niveaux
- Hauteur des constructions
- Types, dispositions et nombre des constructions
- Formes des toitures
- Services
- Infrastructures techniques

Formes des toitures:


- Orientation de la toiture
- Tuile plate
- Tuile à versant
- Tuile à versant, degré d'inclinaison

Services:


- voies de circulation
- voies de circulation de type zone résidentielle ou zone de rencontre
- Planifications et murets
- Autre à renseigner ou haute type projet / autre à renseigner ou haute type à conserver

Infrastructures techniques:


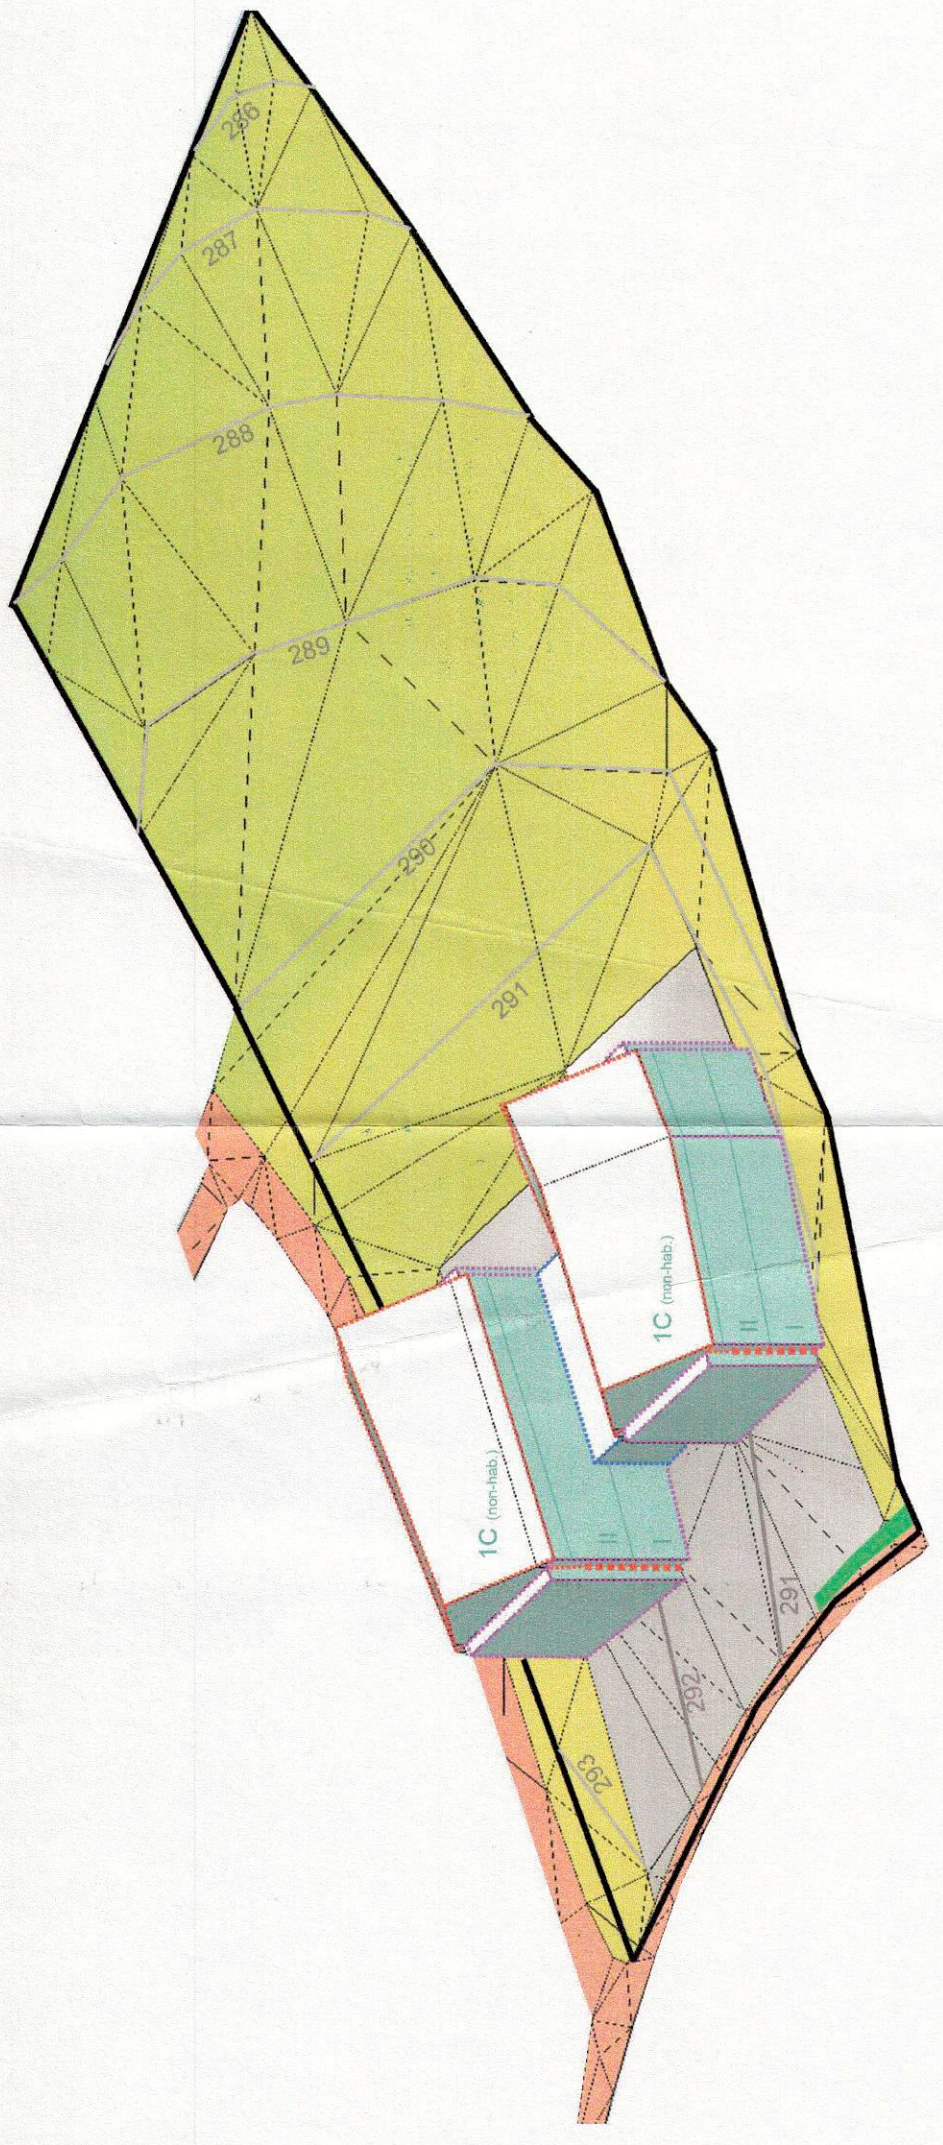

Axonométrie +/- 1/500

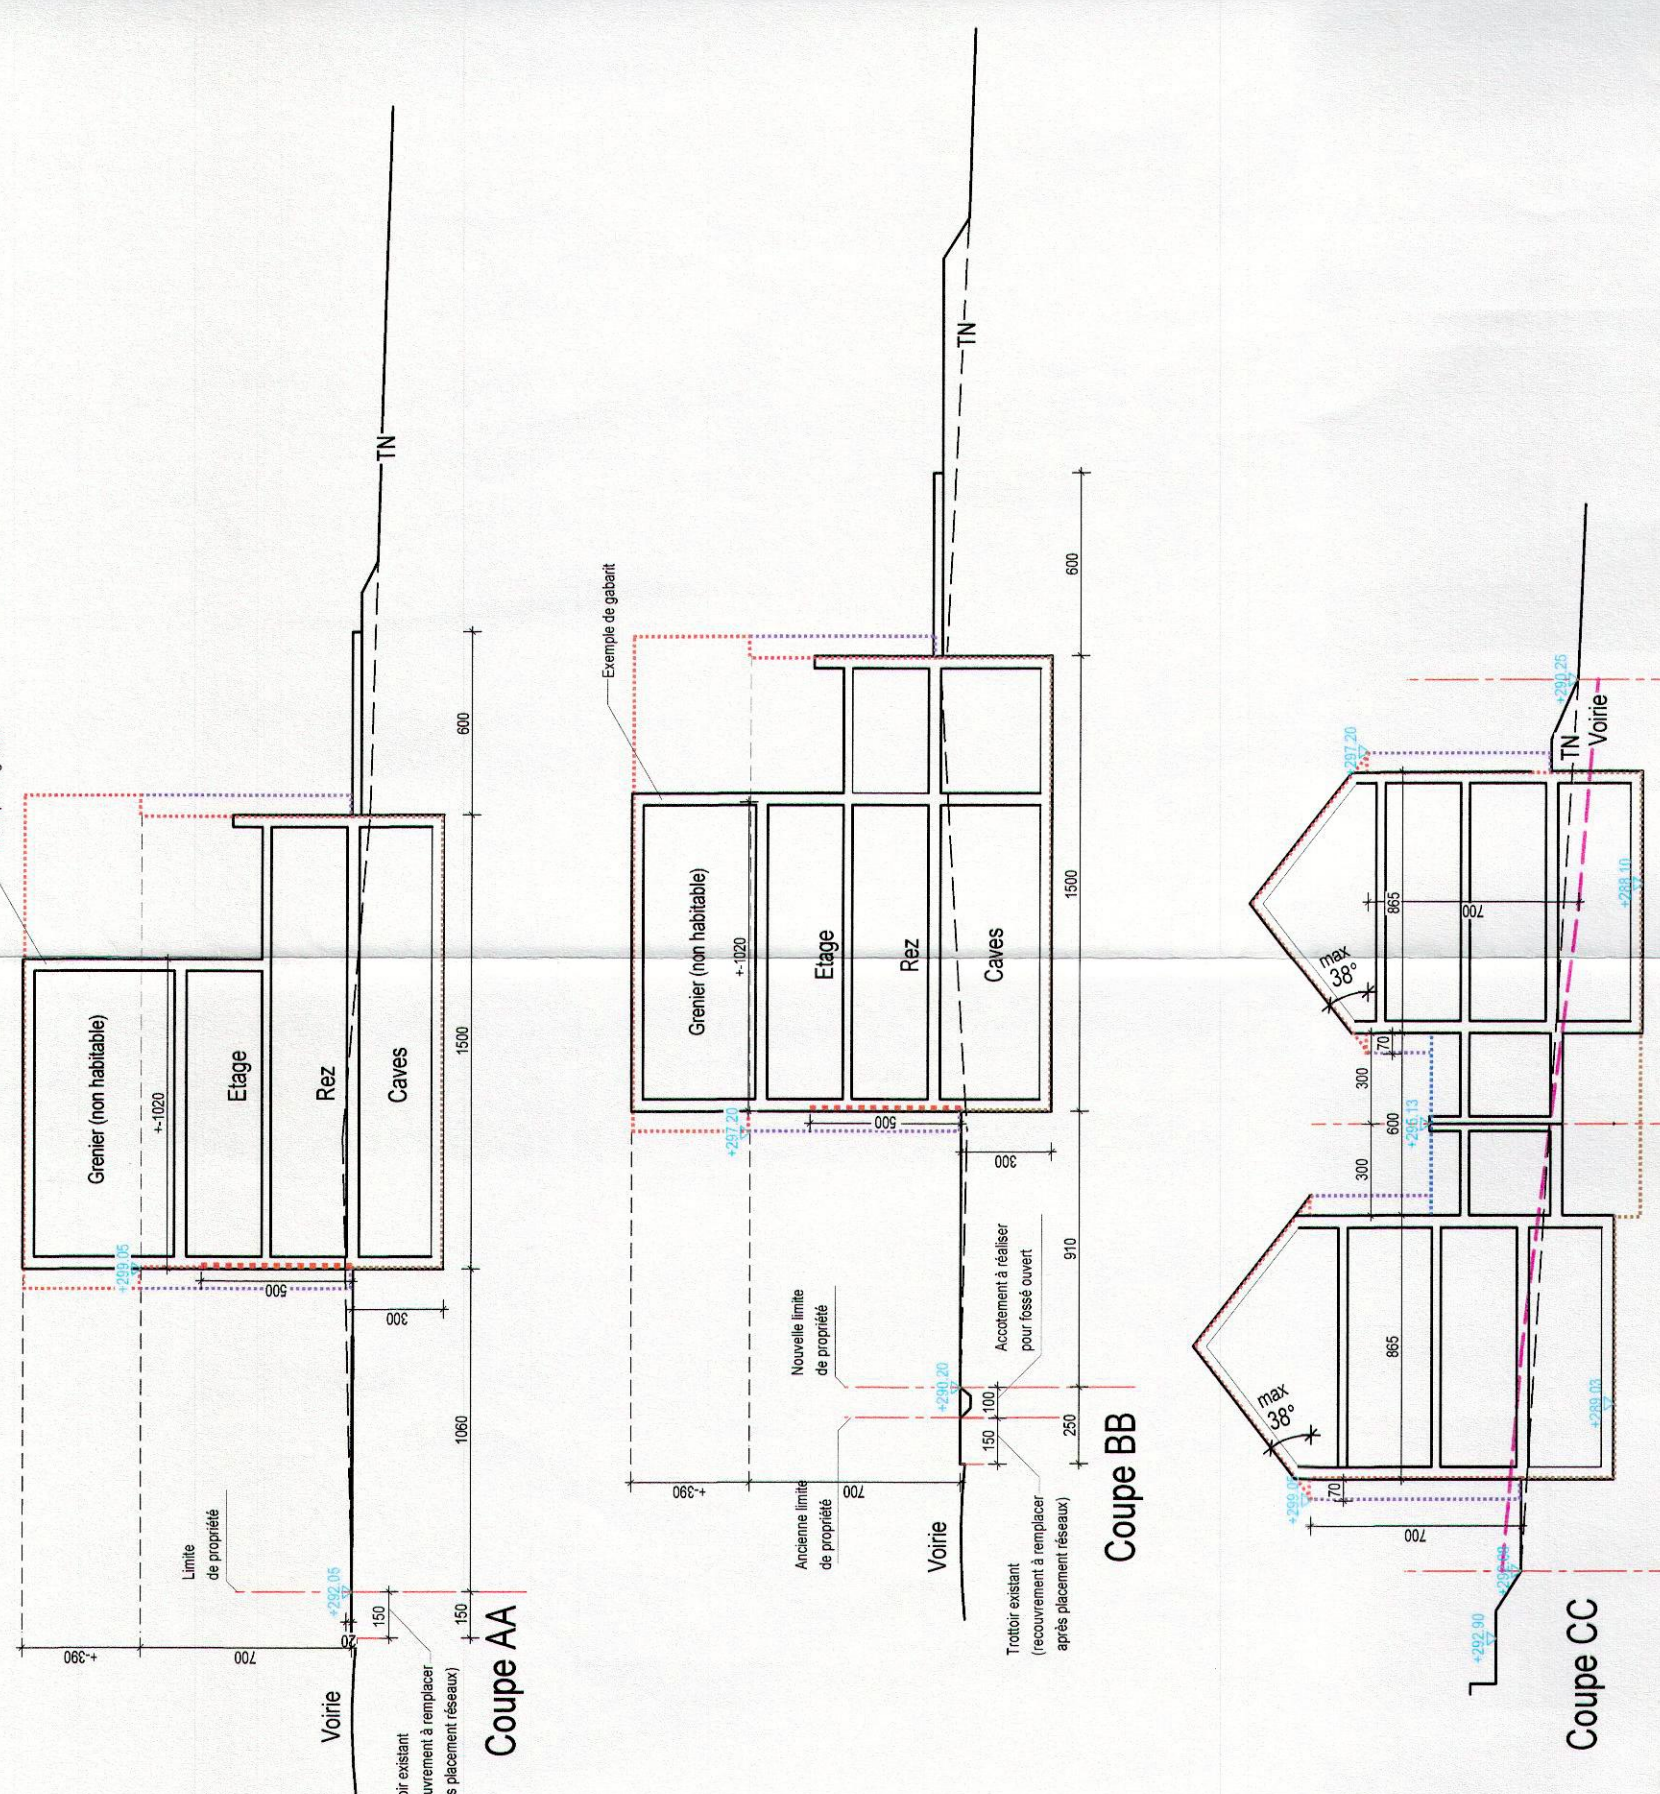

Coupes 1/250




Implantation 1/250


Référence: **13021/236**
 Le présent document appartient à sa destination
 d'approbation de: **04.03.2014**
 Le Maire de Junglinster

 Jean Berny

La présente fait partie de la délibération no 09 du 9 mai 2014 du conseil communal de Junglinster portant adoption du projet d'aménagement particulier concernant des fonds sis à Beldweiler au lieu-dit « um Wangert ».

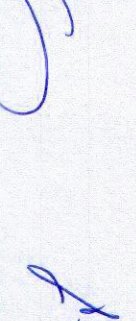Junglinster, le 14 mai 2014
 Pour le conseil communal,
 la bourgmestre

 Kater



CONTACT : fabian@z.a.lu, +352 39701029	TYPE DE PLAN : Demande d'autorisation
INDICE : 1	DATE : 18/03/2014
MODIFICATIONS : Suivant remarques cellule d'évaluation	
OBJET : Plan d'aménagement particulier - Nouveau Quartier	
COMMUNE de Junglinster	
Section : - RD - de Beldweiler	
Lieu dit : "Auf dem Wangert"	
Rue : Um Wangert	
Cadastre n° : 410149	
SIGNATURE : 	
PROPRIETAIRES : CREA-HAUS Promotions 224, route d'ARLON L-8010 STRASSEN	
ARCHITECTES : V2 ARCHITECTURE sarl 7, rue des Aubépines L-6448 Stembort Tel. 39.70.10 Fax. 39.72.42 Mail contact@z.a.lu	
DATE DEMANDE PERMIS : 13/12/2013	DERNIERE MODIFICATION : 28/04/2014
ECHELLE(S) : 1/250 ; 1/500	PLAN N° : 1/1
DESIGNATION : Implantation, Coupes, Situation, Axonométrie	

Bilan Surfaces:

Lot 1 : +1317 m ²
Lot 2 : +1440 m ²
Lot 3 : + 33 m ² (à céder = 1,2%)
Total : + 2790 m²

Lot 3
 trottoirs existants sur parcelles
 à céder à la commune
 surfaces = +/- 33 m²