


COUPE B-B - 1/50
PHASE 1A

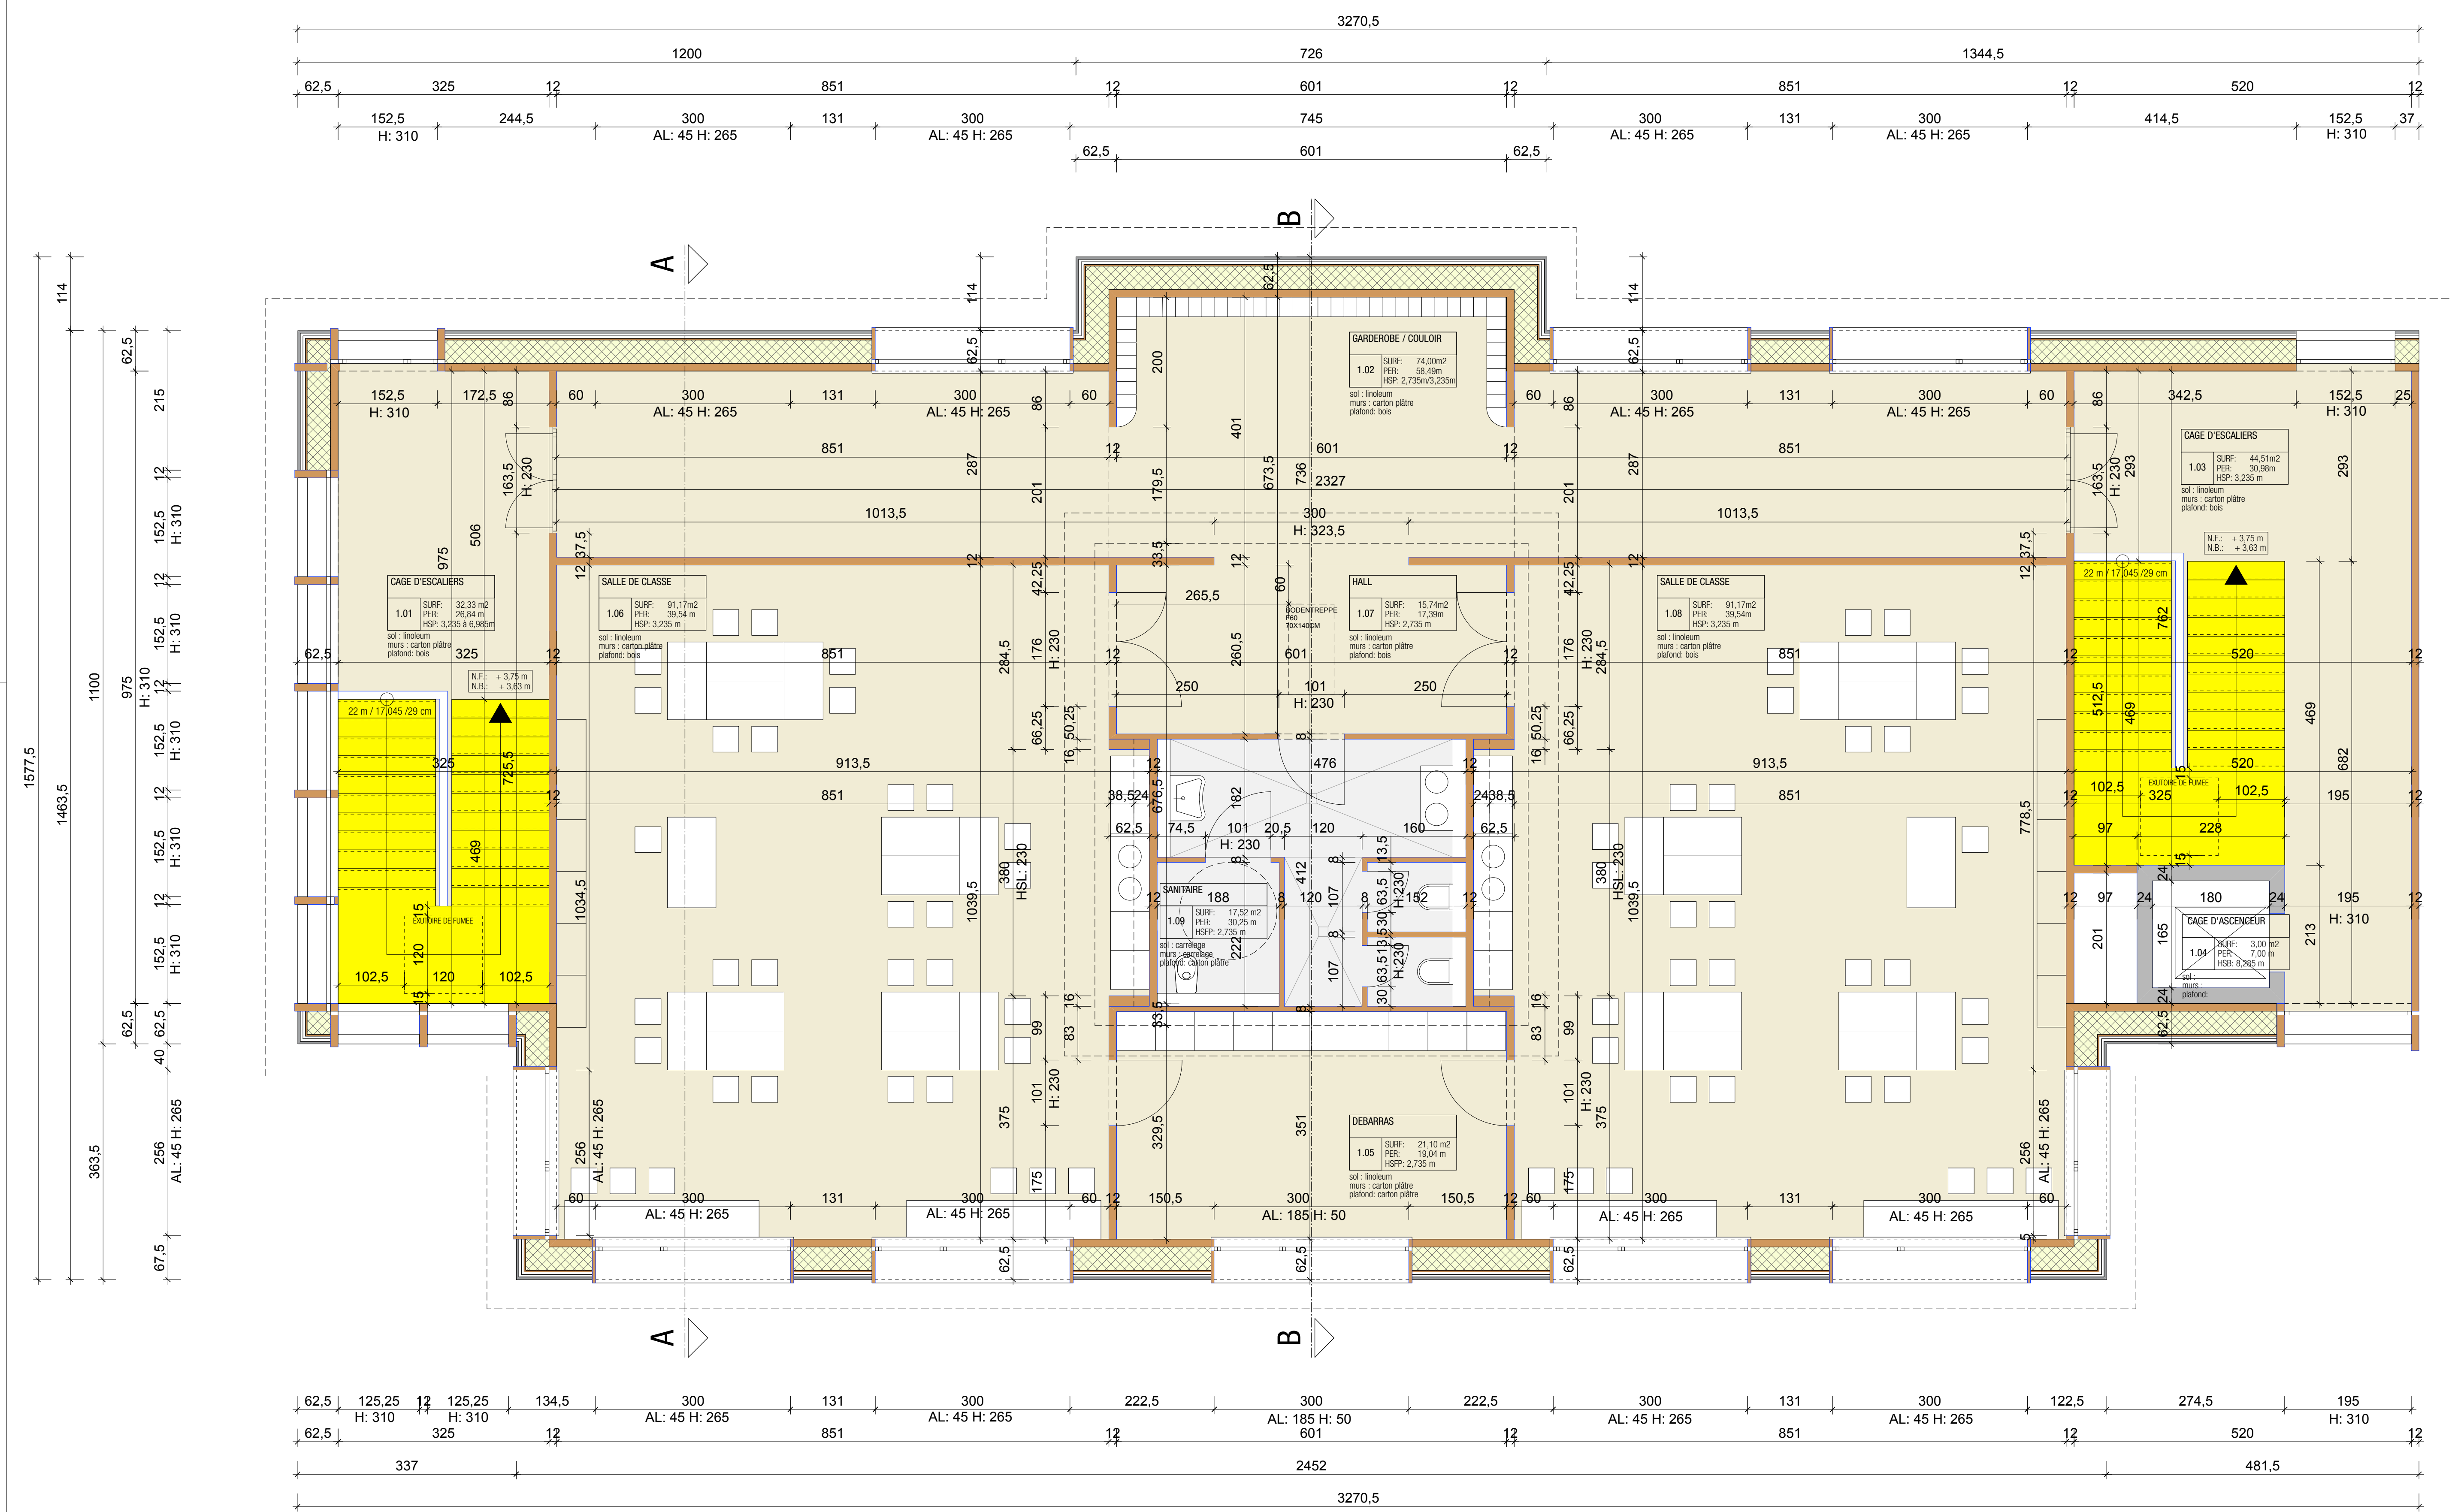

PLAN DE SITUATION - 1/500
PHASE 1A

ETAGE +1 - 1/50
PHASE 1A

| | | | |
|-----------------------------------|---|---------------|---------------|
| PROJET : | EXTENSION DE L'ECOLE POUR L'EDUCATION PRESCOLAIRE ET PRECOCE A JUNGLINSTER PHASE 1A (4 SALLES DE CLASSES) | PROJET NO. : | 331 |
| OBJET : | PLAN DE SITUATION, ETAGE +1, COUPE B-B. | PLAN NO. : | APS 130101 |
| ARCHITECTE : | DICK SPRITERS MARTIN EWEN FELIX PEREIRA GONCALVES L: 7347 STEINSEL 8, RUE DE LA LIBERATION E-MAIL: mail@esp.lu TEL: 44 49 09 FAX: 45 91 07 | ECHELLES : | 1/500 1/50 |
| MATRE DE L'OUVRAGE : | ADMINISTRATION COMMUNALE DE JUNGLINSTER | ARCH. COLL. : | FPG |
| SIGNATURE DU MATRE DE L'OUVRAGE : | | DESSIN : | FPG |
| SIGNATURE DE L'ARCHITECTE : | | DATE : | 10.01.18 |
| | | DIMENSION : | A0 |