

Représentation schématisique du degré d'utilisation du sol par lot ou par zone

LOT / ZONE	Surface du lot (m²)	Surface constructible (m²)	Type et nombre de logements
LOT 1	234,09	4808	12153
LOT 2	2,24	-	-
LOT 3	6,73	-	-
LOT 4	21,51	3000	1700
LOT 5	49,44	4000	1700

- Délimitation du PAP et des zones de PAG**
- délimitation du PAP
 - délimitation des différentes zones de PAG
- Courbes de niveau**
- - - - terrain existant
 - - - - terrain remodelé
- Nombre de niveaux**
- I, II, III, ... nombre de niveaux pleins
 - +1,2, ... nombre d'étages en mezzanine
 - +1,2, ... nombre de niveaux sous combles
 - +1,2, ... nombre de niveaux en sous-sol
- Hauteur des constructions**
- h<=1 hauteur à la cote de 0 m mètres
 - h<=2 hauteur à l'arête de 2 m mètres
 - h<=3 hauteur à la cote de 3 m mètres
- Types, dispositions et nombre des constructions**
- v=1 à maisons individuelles
 - v=2 à maisons jumelées
 - v=3 à maisons en bande
- Types et nombre de logements**
- u=1 à logements de type individuel
 - u=2 à logements de type collectif
 - u=3 à logements de type collectif
- Formes de toiture**
- to=1 à toitures plates
 - to=2 à toitures à versants, degré d'inclinaison
- Alignement des immeubles (plans et coupes)**
- alignement obligatoire pour constructions destinées au séjour prolongé
 - alignement obligatoire pour dépendances
 - alignement des surfaces constructibles pour dépendances
 - alignement des surfaces constructibles pour constructions souterraines
 - alignement des surfaces constructibles pour constructions
- Délimitation des lots / îlots**
- lot existant
 - lot projeté
- Degré de mixité des fonctions**
- pourcentage minimal en surface construite brute à déduire au logement par construction
 - pourcentage minimal et maximal en surface construite brute de logement par construction
 - pourcentage obligatoire en surface construite brute de logement par construction
- Espaces extérieurs privés et publics**
- espace vert privé
 - espace vert public
 - aire de jeu ouverte au public
 - espace extérieur pourvue d'arbres
 - voie de circulation motorisée
 - espace pouvant être dédié au stationnement
 - chemin piéton / piste cyclable / zone piétonne
 - voie de circulation de type zone résidentielle ou zone de rencontre
- Plantations et murets**
- arbres à moyenne ou haute tige projeté / arbres à moyenne ou haute tige à conserver
 - haie projetée / haie à conserver
 - muret projeté / muret à conserver
- Servitudes**
- servitude de type utilitaire
 - servitude écologique
 - servitude de passage
 - élément bâti ou naturel à conserver
- Infrastructures techniques**
- réseau à créer pour non pleuvins
 - canalisation pour eaux pluviales
 - canalisation pour eaux usées
 - fosse septique pour eaux pluviales
 - fosse septique pour eaux usées
- Légende complémentaire**
- terrain public existant
 - canalisation pour eaux pluviales existante
 - canalisation pour eaux usées existante
 - canalisation pour eaux usées existante
 - bac d'eau
 - couverture existante
 - couverture végétalisée (à titre indicatif)
 - stationnement perméable
 - dalle béton (à titre indicatif)
 - façade destinée à l'installation d'un mur d'escalade (à titre indicatif)
 - limite de surface aménageable pour l'installation d'un parcour d'accrobranche
 - servitude non assésés
 - servitude avec fosse
 - bassin de rétention existant
 - localisation du point de référence par lot
 - limites de surfaces constructibles pour la circulation et le parking
 - Point sur l'axe noir













Lot	Surface (ares)	Surface Constructible (m²)	Type et nombre de logements
LOT 1	234,09	4808	12153
LOT 2	2,24	-	-
LOT 3	6,73	-	-
LOT 4	21,51	3000	1700
LOT 5	49,44	4000	1700

Informations: 19.076/27C
 Le présent document approuvé à mg décision
 d'approbation de: *[Signature]*
 Le Ministre de l'Intérieur
[Signature]

INDICE	DESIGN	DATE	CONTE	MODIFICATION
M OUVRAGE	COMMUNE DE JUNGLINSTER	15/07/21	MUR	à jour
PROJET	P.A.P. 'LAANGWISS III' à Junglinster			
OBJET	PLAN D'AMENAGEMENT			

Dessiné par: PLH Date: 01.03.2021
 Contrôlé par: TMO Date: 01.03.2021
 Responsable: MUR Date: 01.03.2021
 Echelle: 1 / 500
 N° DU PLAN: 181013-1/01a
 TOUTES LES MESURES SONT A VERIFIER SUR PLACE PAR L'ENTREPRENEUR

BEST Bureau d'Etudes et de Services Techniques
 2, rue des Sapins L-2513 Semmingerberg
 Tél : 349090 Fax: 349433
 E-mail : best@best.lu

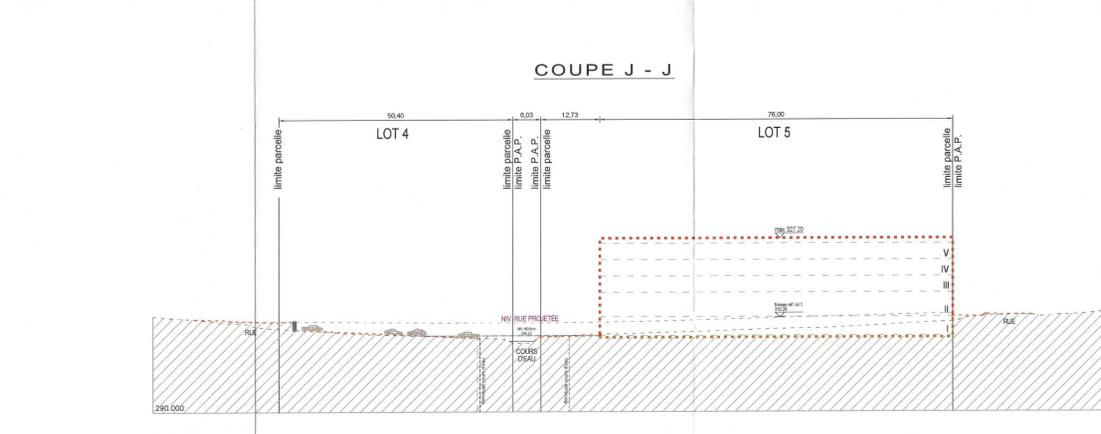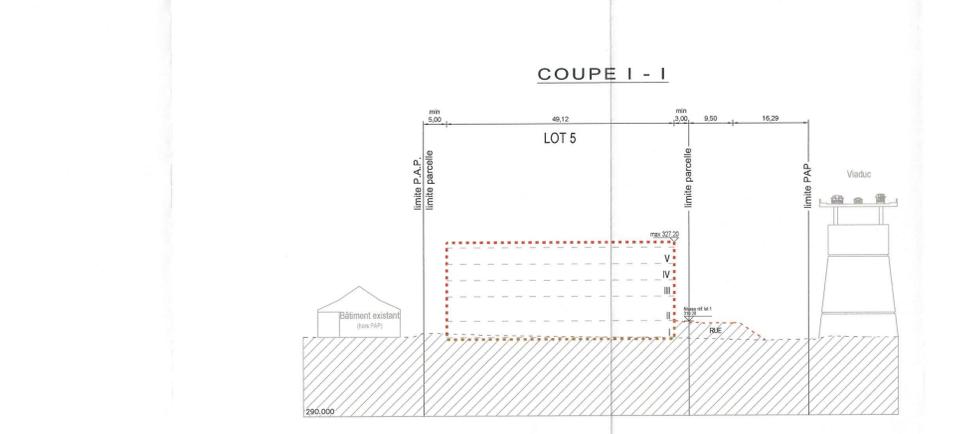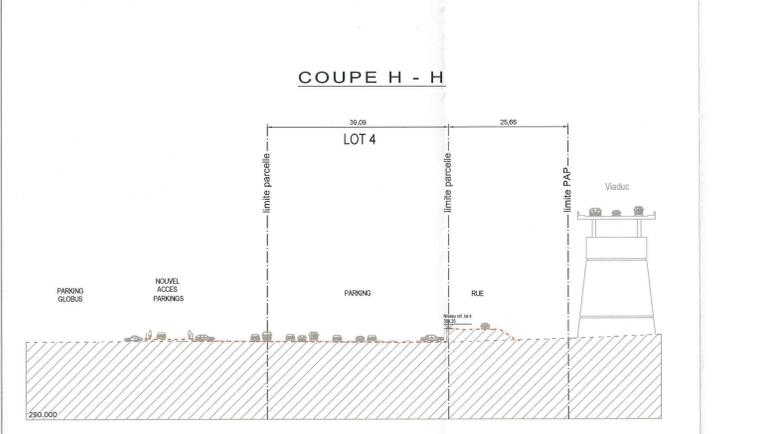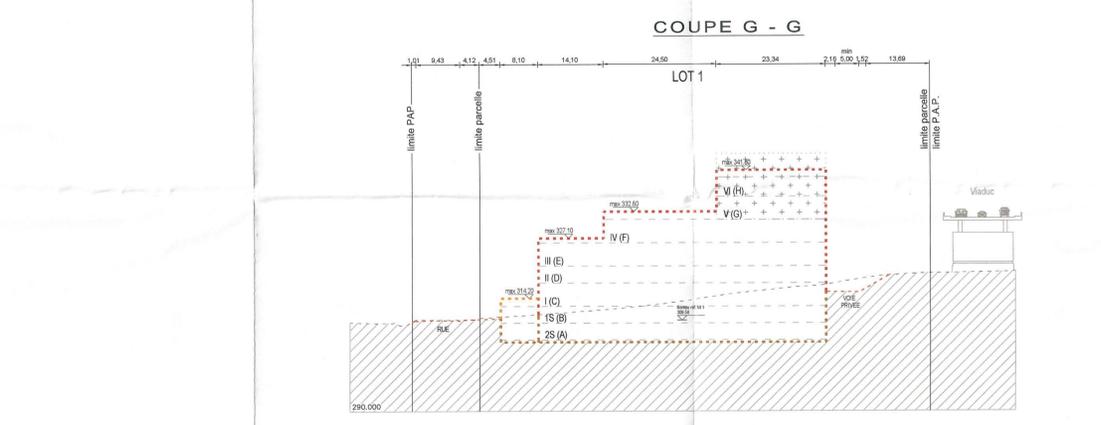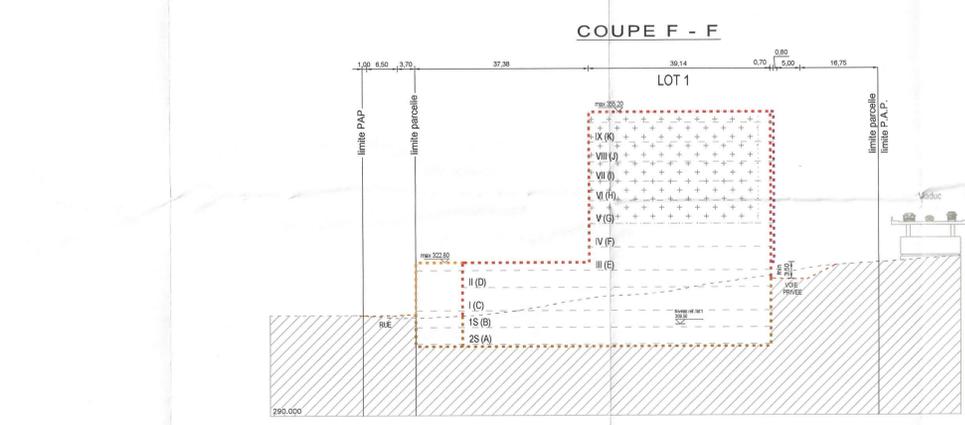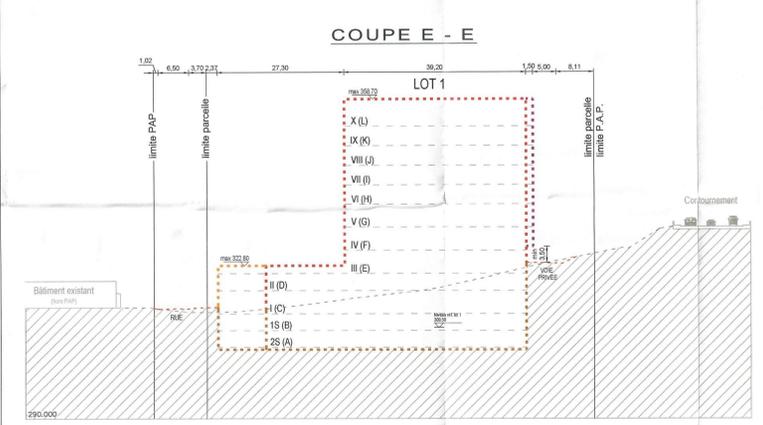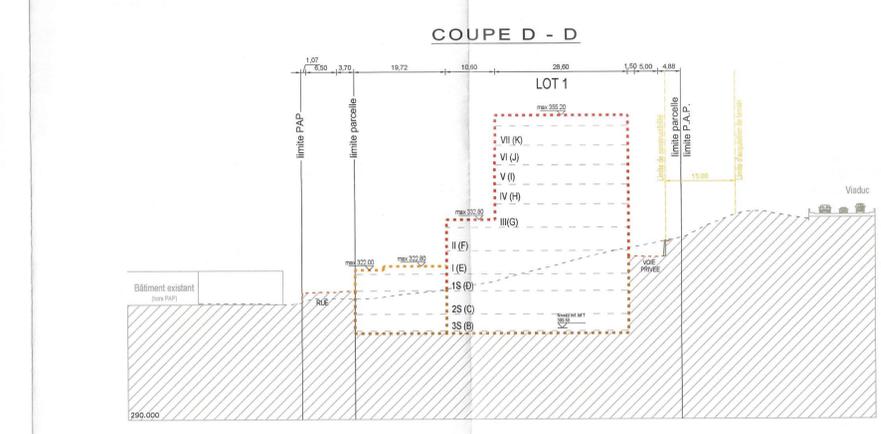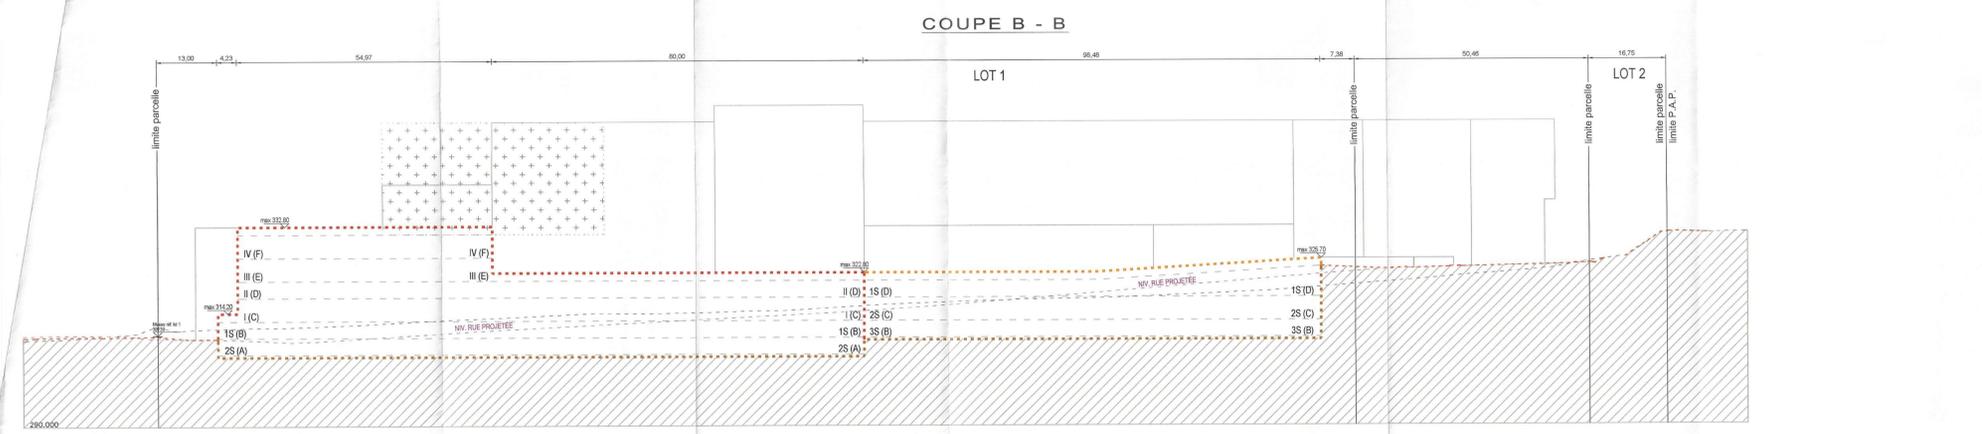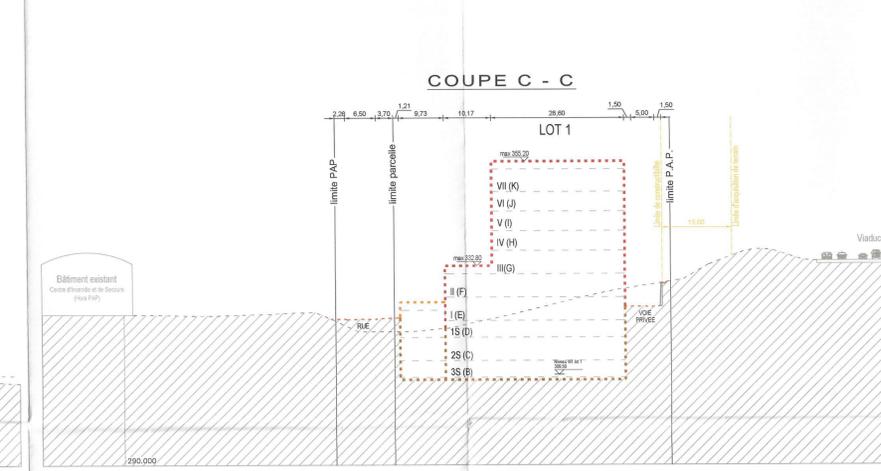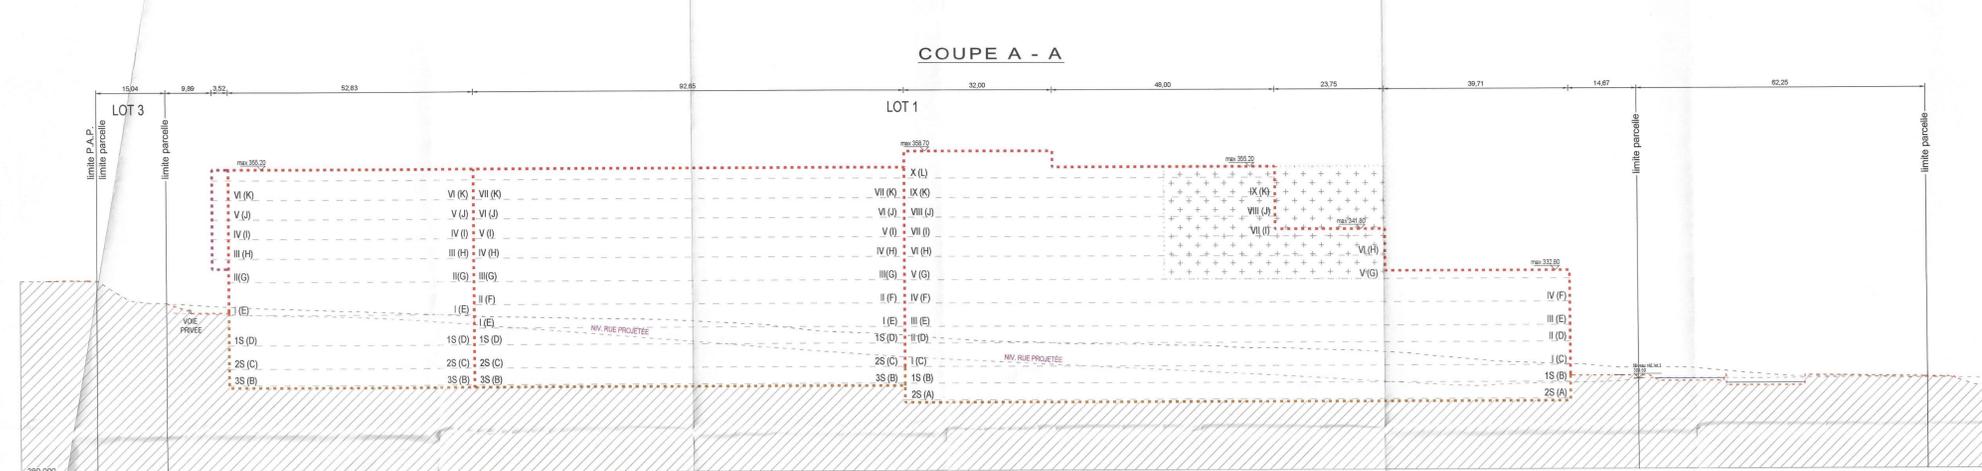

Représentation schématique du degré d'utilisation du sol par lot ou lot

LOT / RDT	surface de lot (m²) (S)	surface de construction (m²) (SC)	type et nombre de logements

Délimitation du PAP et des zones du PAG

Courbes de niveau

Nombre de niveaux

Hauteur des constructions

Types et nombre de logements

Formes de toiture

Degré de mixité des fonctions

Espaces extérieurs privés et publics

Plantations et murs

Servitudes

Infrastructures techniques

Légende complémentaire

Référence: 1026/23

Le présent document appartient à ma déléguée d'approbation du MUR


Taha Bouhass

INDICE	DESSIN	DATE	CONTRÔLE	MODIFICATION
1	TMO	15/07/21	MUR	Mise à jour

M. OUVRAGE : COMMUNE DE JUNGLINSTER

PROJET : P.A.P. LAANGWISS III à Junglinster

OBJET : COUPES

Designé par: PLH
Date: 01.03.2021

Contrôlé par: TMO
Date: 01.03.2021

Responsable: MUR
Date: 01.03.2021

Echelle: 1 / 500

BEST Bureau d'Etudes et de Services Techniques
2, rue des Sapins L-2513 Semmingberg
Tél: 349090 Fax: 349433

N° DU PLAN: 181013-1/02a

TOUTES LES MESURES SONT A VERIFIER SUR PLACE PAR L'ENTREPRENEUR