


COUPES

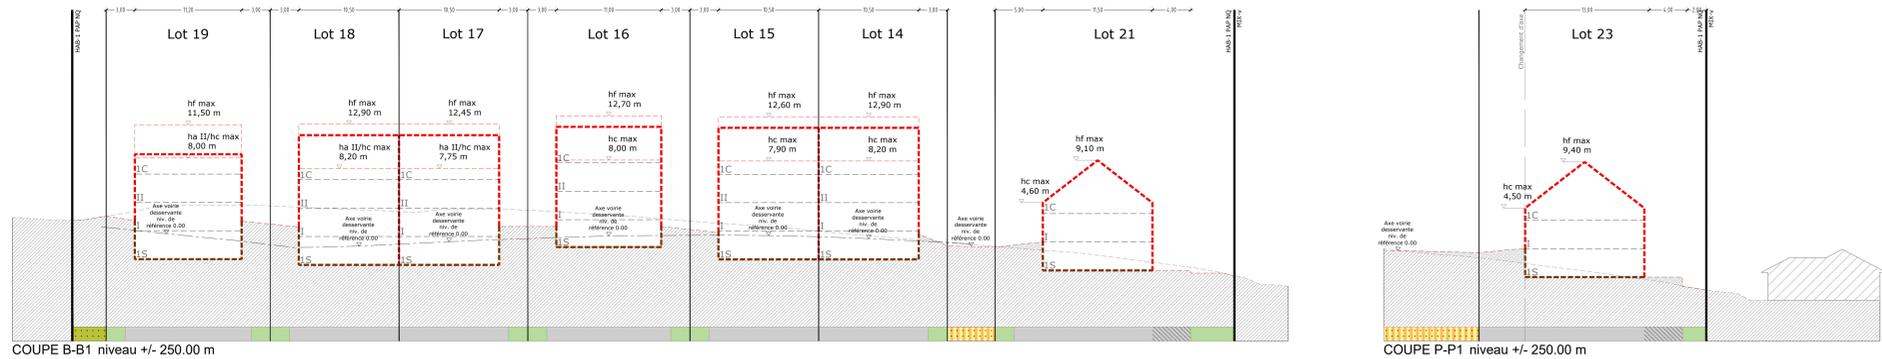


LEGENDE RÉGLEMENTAIRE

Représentation schématisée du degré d'utilisation du sol par lot ou par site

LEGENDES

Dégré de niveau des constructions

Types et nombre de constructions

Types et nombre de logements

Formes de toiture

Garbit des immeubles (plan / coupe)

LEGENDE COMPLÉMENTAIRE

Fonds de plan

CHIFFRES CLÉS

RESERVE AUX ADMINISTRATIONS

MAITRE D'OUVRAGE

OBJET

DOCUMENT

PARTIE GRAPHIQUE (1/2)

MODIFICATIONS

VUE EN PLAN



RESERVE AUX ADMINISTRATIONS

MAITRE D'OUVRAGE

OBJET

DOCUMENT

PARTIE GRAPHIQUE (1/2)

MODIFICATIONS

MAITRE D'OUVRAGE

Kikuoka Luxembourg s.a.

Constructions Luxembourgeoises

K-Home s.à r.l.

Mme Schneider - M. Wilwert

DOCUMENT

Echelle: 1/250

Plan N°: 119603-505

Dessiné: XAN

Contrôlé: SSP

Validé: JAD















Date: 29-07-2022

MODIFICATIONS

INDICE	OBJET	DATE	DESSINE	CONTROLE
A	Modifications suivant remarques des Maîtres d'ouvrage	12-09-2022	XAN	JAD
B	Modifications suivant remarques du Service technique	03-02-2023	XAN	JAD

TOUTES SURFACES SONT APPROXIMATIVES, LES NIVEAUX VRD SONT DONNES A TITRE INDICATIF

COUPES

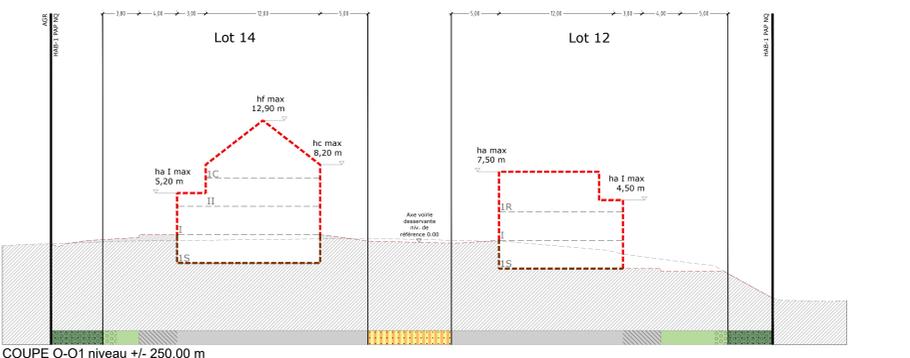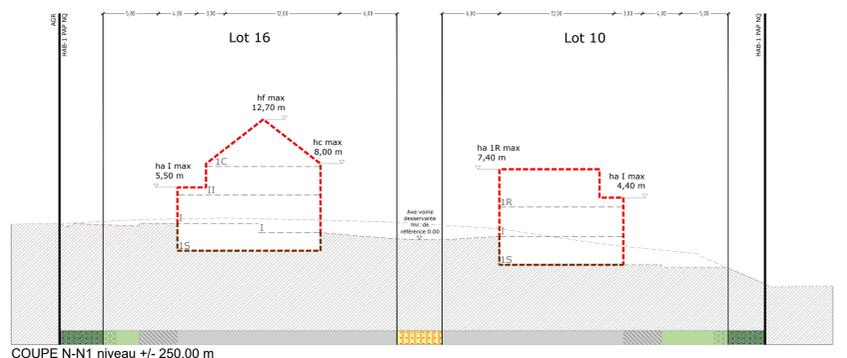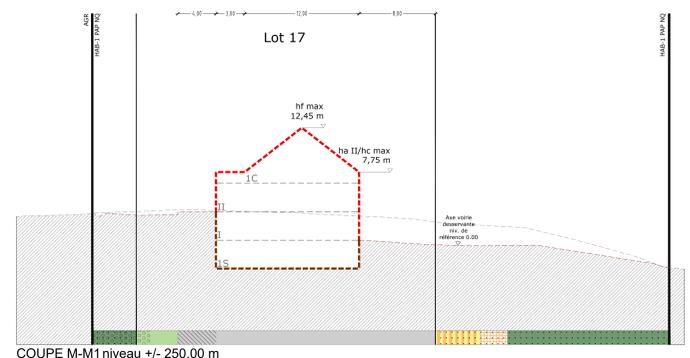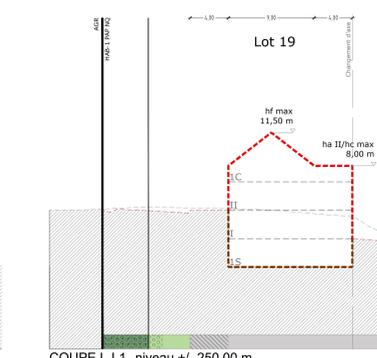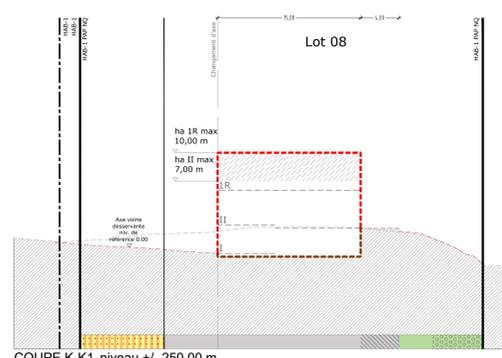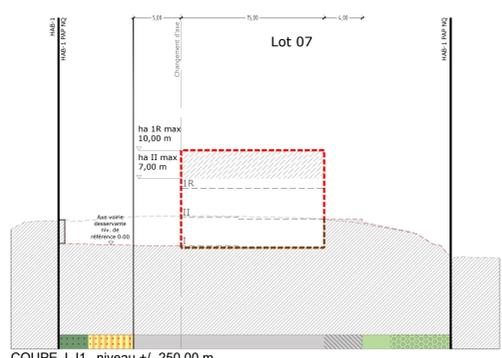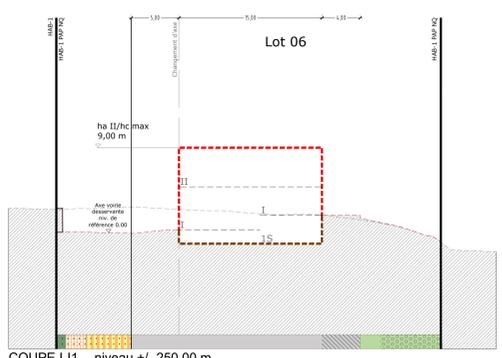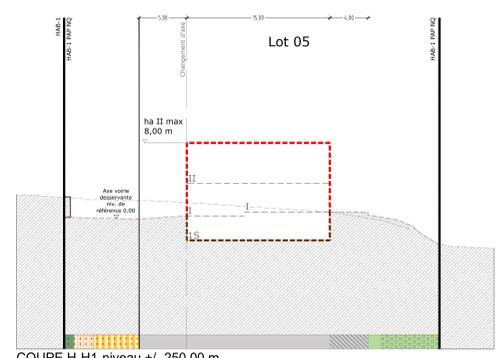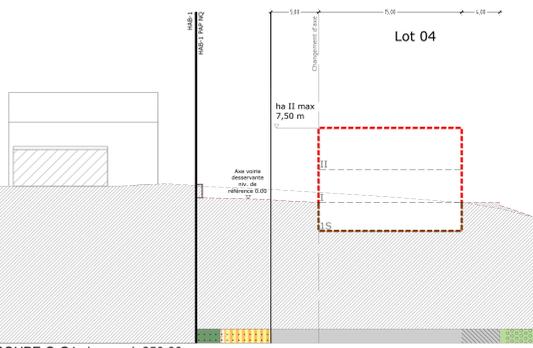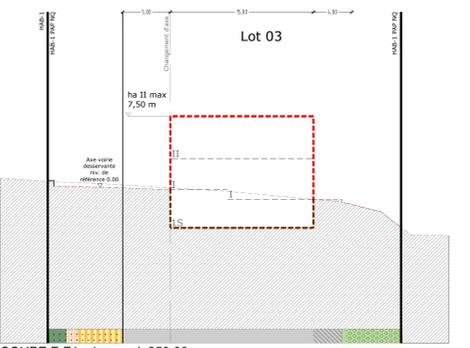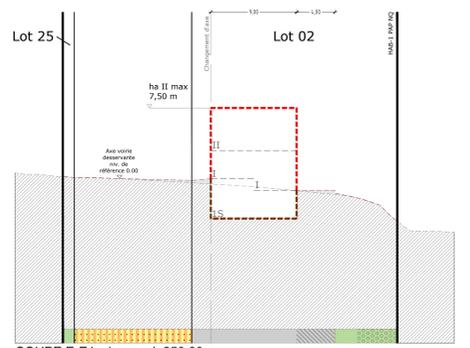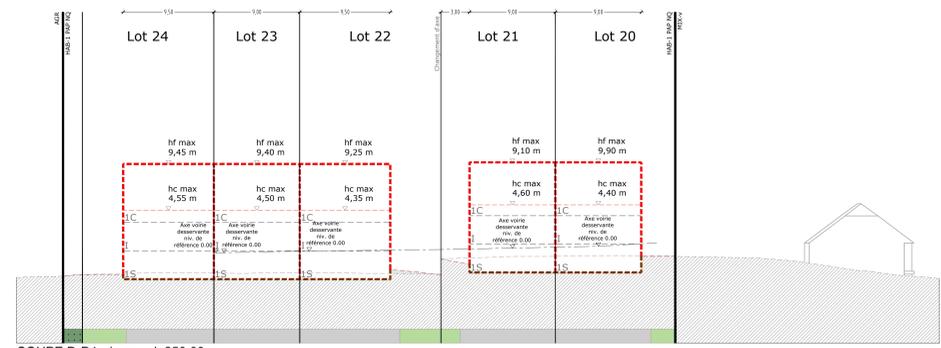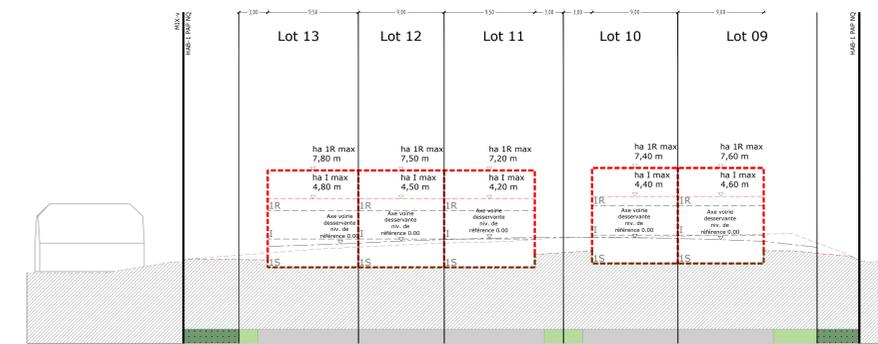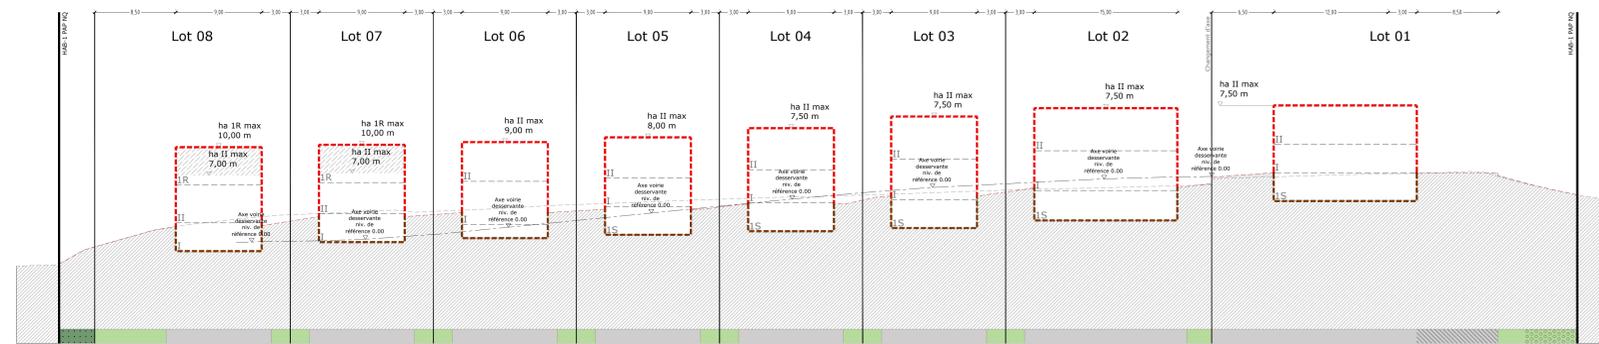

LEGENDES

LEGENDE RÉGLEMENTAIRE

Représentation schématisée du degré d'utilisation du sol par lot ou par lot

LOT / LOT	1	2	3	4	5	6	7	8	9	10	11	12	13	14	15	16	17	18	19	20	21	22	23	24
surface d'occupation au sol (SO)	min	max																						
surface constructible au sol (SC)	min	max																						
type de bâtiment																								
type, disposition et nombre de constructions																								

Délimitation des lots / lots

Délimitation des zones de PAU

Coûtes de niveaux

Nombre de niveaux

Hauteur des constructions

Types, dispositions et nombre des constructions

Types et nombre de logements

Formes de toiture

Gabarit des immeubles (plan / coupe)

LEGENDE COMPLÉMENTAIRE

Fonds de plan

CHIFFRES CLÉS

RESERVE AUX ADMINISTRATIONS

RESERVE AUX ADMINISTRATIONS

MAITRE D'OUVRAGE

Kikuoka Luxembourg s.a.
 Constructions Luxembourgeoises
 K-Home s.à r.l.
 Mme Schneider - M. Wilwert

DOCUMENT

Echelle: 1/250
 Plan N°: 119603-506 B
 Dessiné: XAN
 Contrôlé: SSP
 Validé: JAD
 Date: 29-07-2022

OBJET

Modification du PAP approuvé (Réf. 17249/27c)
 à "Auf Preimert"
 à Rodenburg

PARTIE GRAPHIQUE (2/2)
 Coupes A-A1, C-C1 à O-O1

MODIFICATIONS

INDICE	OBJET	DATE	DESSIN	CONTROLE
A	Modifications suivant remarques des Maîtres d'ouvrage	12-09-2022	XAN	JAD
B	Modifications suivant remarques du Service technique	03-02-2023	XAN	JAD

TOUTES SURFACES SONT APPROXIMATIVES, LES NIVEAUX VRD SONT DONNES A TITRE INDICATIF

E-cone
 architectes - urbanistes
 ingénieurs conseils

E-cone S.à r.l. | B.P.128 L-7502 Mersch
 263 264 1 | 263 264 548 | info@e-cone.lu